

## Podstawowe informacje



## Dane techniczne projektu


Całkowita powierzchnia	266.10 m <sup>2</sup>
Powierzchnia użytkowa	120.90 m <sup>2</sup>
Powierzchnia zabudowy	111.30 m <sup>2</sup>
Powierzchnia dachu	184.10 m <sup>2</sup>
Kubatura	701.80 m <sup>3</sup>
Wymiary budynku	11.60 x 9.50 m
Kąt nachylenia	40°
Wysokość budynku	8.60 m
Wymiary działki	19.60 x 19.50 m




## Opis projektu

**Dom parterowy, z użytkowym poddaszem, niepodpiwniczony, z garażem** Na parterze zlokalizowano pokój dzienny, kuchnię z aneksem jadalnym, hol, w.c. oraz w części gospodarczej garaż i kotłownię. Poddasze mieści 4 pokoje sypialne i łazienkę. Bryłę budynku stanowi prostopadłościan nakryty dachem dwuspadowym o kącie nachylenia połaci 40°. Urozmaica ją wysunięte zadaszenie wejścia do budynku i wyjścia na taras. Wersja technologiczna: murowana - ceramika Ściany zewnętrzne: cegła kratówka Strop: żelbetowy Konstr...

## Elewacje

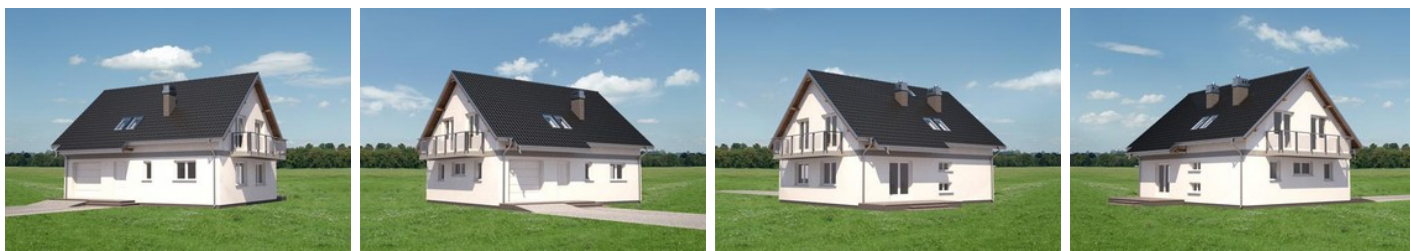

## Sytuacje

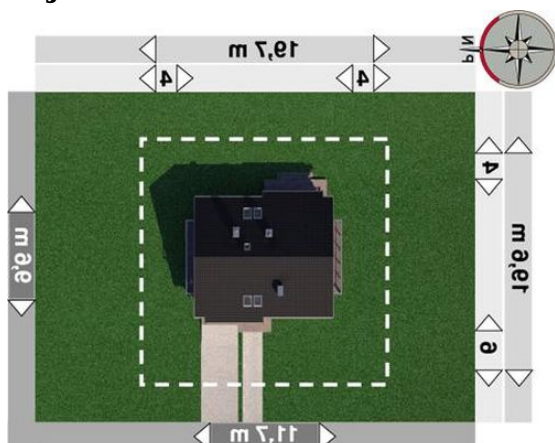

**Rzuty****Parter 72.70 m<sup>2</sup>**

<b>pokój dzienny</b>	25.20 m <sup>2</sup>
<b>garaż</b>	18.90 m <sup>2</sup>
<b>kuchnia</b>	13.60 m <sup>2</sup>
<b>hol</b>	11.20 m <sup>2</sup>
<b>kotłownia</b>	7.20 m <sup>2</sup>
<b>korytarz</b>	6.50 m <sup>2</sup>
<b>sień</b>	3.50 m <sup>2</sup>
<b>klatka schodowa</b>	3.40 m <sup>2</sup>
<b>wc</b>	2.10 m <sup>2</sup>

**Poddasze 71.20 m<sup>2</sup>**

<b>pokój</b>	18.30 m <sup>2</sup>
<b>pokój</b>	12.60 m <sup>2</sup>
<b>pokój</b>	11.00 m <sup>2</sup>
<b>pokój</b>	10.60 m <sup>2</sup>
<b>przedpokój</b>	9.00 m <sup>2</sup>
<b>łazienka</b>	6.40 m <sup>2</sup>
<b>klatka schodowa</b>	3.30 m <sup>2</sup>