

Podstawowe informacje




Dane techniczne projektu

Całkowita powierzchnia	223.40 m²
Powierzchnia użytkowa	126.30 m²
Powierzchnia zabudowy	140.50 m²
Powierzchnia dachu	250 m²
Kubatura	730 m³
Wymiary budynku	14.90 x 11.50 m
Kąt nachylenia	45°
Wysokość budynku	8.90 m
Wymiary działki	22.90 x 21.50 m


Opis projektu

Dom parterowy, z użytkowym poddaszem, niepodpiwniczony Wejście przez sień do holu. Z holu na prawo dostępny pokój dzienny, łazienka i kuchnia, na lewo pokój gościnny i pralnia - kotłownia. Na wprost wejście klatką schodową na poddasze. Na poddaszu zlokalizowano 4 pokoje sypialne i łazienkę. Malowniczy dom na rzucie prostokąta urozmaiconego obfitująca w tradycyjne elementy dekoracyjne. Ciekawa forma architektoniczna obfitująca w tradycyjne elementy dekoracyjne. Kamienne wykończenie fragmentów elewacji, przypory, nietypowe formy okien i intrygująca linia dachu nadają budynkowi niepowtarzalny...

Elewacje

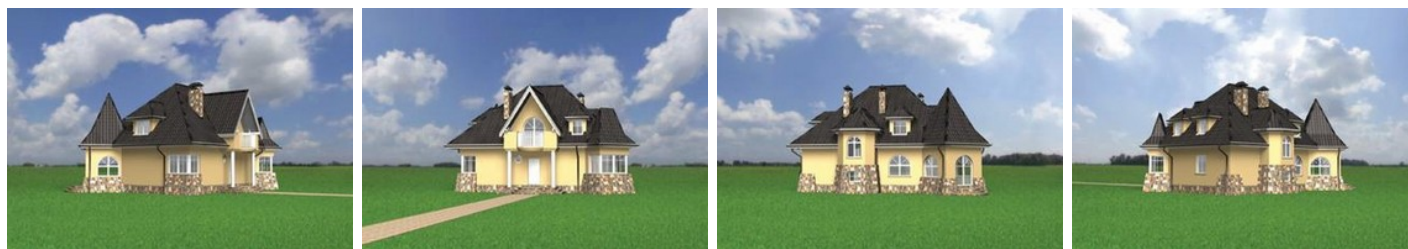

Sytuacje

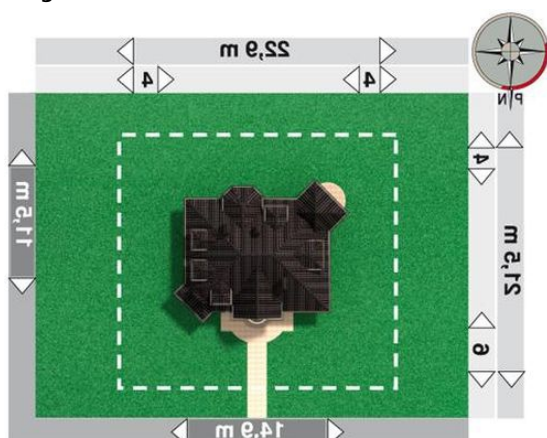

Rzuty**Parter 90.90 m²**

pokój	27.40 m ²
korytarz	2.80 m ²
spizarka	3.00 m ²
łazienka	3.60 m ²
sień	3.90 m ²
klatka schodowa	10.00 m ²
kuchnia	10.00 m ²
hol	12.00 m ²
kotłownia	16.40 m ²
pokój dzienny	1.80 m ²

Poddasze 59.80 m²

pokój	12.40 m ²
pokój	11.00 m ²
przedpokój	9.40 m ²
pokój	9.30 m ²
pokój	7.80 m ²
łazienka	6.00 m ²
klatka schodowa	3.90 m ²