

Podstawowe informacje




Dane techniczne projektu

Całkowita powierzchnia	337.30 m ²
Powierzchnia użytkowa	163.10 m ²
Powierzchnia zabudowy	185.50 m ²
Powierzchnia dachu	276.20 m ²
Kubatura	1 026.20 m ³
Wymiary budynku	20.10 x 14.20 m
Kąt nachylenia	36°
Wysokość budynku	9.10 m
Wymiary działki	28.10 x 24.20 m

Opis projektu

Dom parterowy, z użytkowym poddaszem, niepodpiwniczony, z garażem na 2 samochody Dość duży dom dla 5-6 osób, nawiązujący do tradycji polskich dworców. Na parterze zaprojektowano: pokój dzienny z kominkiem, jadalnię, kuchnię, spiżarnię, pokój, garderobę, łazienkę oraz hol, klatkę schodową i sień. Garaż na 2 samochody jest dostępny z poziomu parteru. Na poddaszu umieszczono 3 pokoje, 2 łazienki, przedpokój i niewielki schowek. Dom przeznaczony na dużą działkę. Wejście do budynku zaakcentowane dwoma grubymi kolumnami oraz attyką. Zlokalizowany narożnikowo alkierz oraz wsparty na filarac...

Elewacje

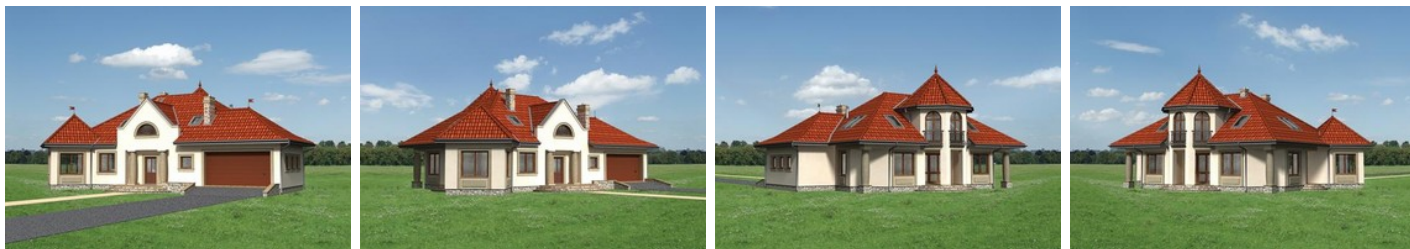

Sytuacje



Rzuty**Parter 108.70 m²**

jadalnia	38.20 m ²
garaż	3.20 m ²
pokój dzienny	4.00 m ²
spizarka	4.10 m ²
sień	4.90 m ²
garderoba	9.60 m ²
klatka schodowa	11.90 m ²
łazienka	13.10 m ²
kuchnia	17.90 m ²
hol	31.00 m ²
pokój	1.80 m ²

Poddasze 62.60 m²

pokój	21.90 m ²
przedpokój	9.90 m ²
pokój	9.10 m ²
pokój	9.10 m ²
klatka schodowa	4.10 m ²
łazienka	4.00 m ²
łazienka	3.60 m ²
schowek	0.90 m ²