

Podstawowe informacje




Dane techniczne projektu

Całkowita powierzchnia	183.60 m ²
Powierzchnia użytkowa	104.70 m ²
Powierzchnia zabudowy	81.50 m ²
Powierzchnia dachu	121.10 m ²
Kubatura	508.20 m ³
Wymiary budynku	9.80 x 8.90 m
Kąt nachylenia	40°
Wysokość budynku	8.40 m
Wymiary działki	17.80 x 18.90 m


Opis projektu

Dom parterowy, z użytkowym poddaszem, niepodpiwniczonyWersja technologiczna: murowana - beton komórkowyŚciany zewnętrzne: bloczki z betonu komórkowegoŚciany wewnętrzne: bloczki z betonu komórkowegoStrop: gęstożebrowy Konstrukcja dachu: drewniana, jętkowa Rodzaj schodów: żelbetowePokrycie dachu: dachówka ceramiczna Elewacje: tynk cienkowsarstwowy Typ ogrzewania: kocioł na gaz

Elewacje

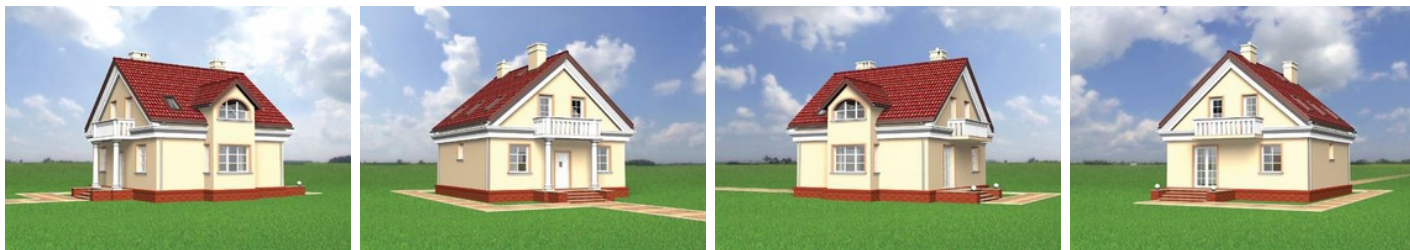

Sytuacje

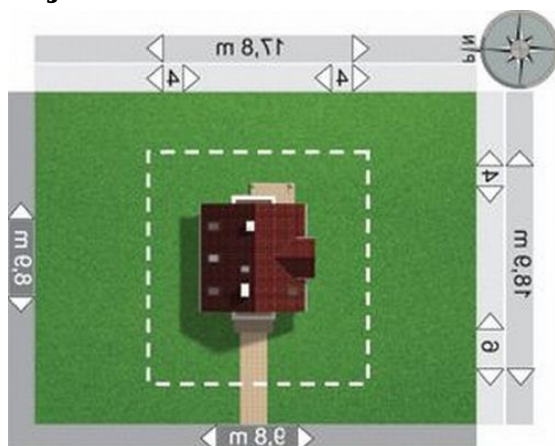

Rzuty**Parter 62.40 m²**

pokój dzienny	24.40 m ²
pokój	11.40 m ²
kuchnia	6.50 m ²
hol	4.70 m ²
sień	4.70 m ²
pralnia	4.50 m ²
łazienka	3.90 m ²
klatka schodowa	2.30 m ²

Poddasze 51.40 m²

pokój	18.80 m ²
pokój	9.90 m ²
pokój	9.80 m ²
łazienka	6.30 m ²
przedpokój	4.30 m ²
klatka schodowa	2.30 m ²