

## Podstawowe informacje




## Dane techniczne projektu

|                        |                       |
|------------------------|-----------------------|
| Całkowita powierzchnia | 343.50 m <sup>2</sup> |
| Powierzchnia użytkowa  | 157 m <sup>2</sup>    |
| Powierzchnia zabudowy  | 131.10 m <sup>2</sup> |
| Powierzchnia dachu     | 299.50 m <sup>2</sup> |
| Kubatura               | 961.40 m <sup>3</sup> |
| Wymiary budynku        | 17 x 9.20 m           |
| Kąt nachylenia         | 45°                   |
| Wysokość budynku       | 8.90 m                |
| Wymiary działki        | 25 x 19.20 m          |


## Opis projektu

**Dom parterowy, z użytkowym poddaszem, niepodpiwniczony, z garażem**  
 Wersja technologiczna: bal drewniany  
 Ściany zewnętrzne: bale drewniane + ocieplenie z wełny mineralnej Knauf Insulation + wykończenie  
 Ściany wewnętrzne: cegła, bale drewniane  
 Strop: drewniany, docieplony produktami firmy Knauf Insulation  
 Konstrukcja dachu: drewniana, mieszana, docieplenie dachu produktami firmy Knauf Insulation  
 Rodzaj schodów: drewniane  
 Pokrycie dachu: dachówka ceramiczna  
 Elewacje: Typ ogrzewania: kocioł na gaz

## Elewacje

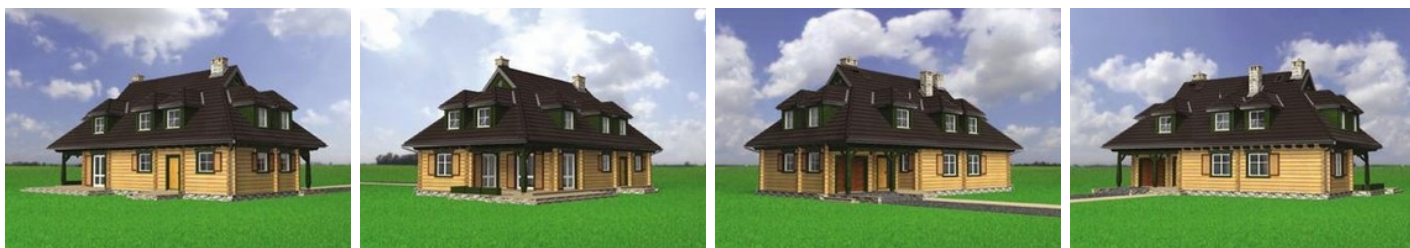

## Sytuacje

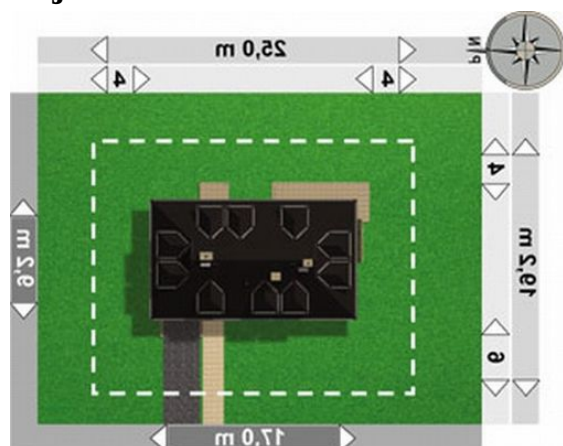

**Rzuty****Parter 90.30 m<sup>2</sup>**

|                           |                      |
|---------------------------|----------------------|
| kuchnia                   | 34.40 m <sup>2</sup> |
| garaż                     | 3.40 m <sup>2</sup>  |
| pokój dzienny             | 4.50 m <sup>2</sup>  |
| łazienka                  | 5.30 m <sup>2</sup>  |
| klatka schodowa           | 6.00 m <sup>2</sup>  |
| garderoba                 | 6.40 m <sup>2</sup>  |
| sień                      | 8.10 m <sup>2</sup>  |
| pomieszczenie gospodarcze | 8.10 m <sup>2</sup>  |
| hol                       | 11.40 m <sup>2</sup> |
| jadalnia                  | 22.00 m <sup>2</sup> |
| pokój telewizyjny         | 2.70 m <sup>2</sup>  |

**Poddasze 85.20 m<sup>2</sup>**

|                 |                      |
|-----------------|----------------------|
| pokój           | 16.20 m <sup>2</sup> |
| pokój           | 16.20 m <sup>2</sup> |
| pokój           | 16.00 m <sup>2</sup> |
| przedpokój      | 9.20 m <sup>2</sup>  |
| łazienka        | 8.80 m <sup>2</sup>  |
| łazienka        | 8.00 m <sup>2</sup>  |
| garderoba       | 7.40 m <sup>2</sup>  |
| klatka schodowa | 3.40 m <sup>2</sup>  |