

## Podstawowe informacje



## Dane techniczne projektu

<b>Powierzchnia użytkowa</b>	<b>95.53 m<sup>2</sup></b>
<b>Powierzchnia zabudowy</b>	<b>88.50 m<sup>2</sup></b>
<b>Powierzchnia dachu</b>	<b>67.10 m<sup>2</sup></b>
<b>Kąt nachylenia</b>	<b>35°</b>
<b>Wysokość budynku</b>	<b>8.34 m</b>
<b>Wymiary działki</b>	<b>11.70 x 0 m</b>


## Opis projektu

Andrzej to dom szeregowy, gdzie część nocna i dzienna znajdują się na różnych kondygnacjach. Strefa dzienna zorganizowana jest tak by domownicy mogli pozostawać ze sobą w bezpośrednim kontakcie w trakcie wykonywania codziennych obowiązków i odpoczynku. Wygodna kuchnia z widokiem na ogród pozwala mieć na oku dzieci bawiące się w ogrodzie. Z pokoju dziennego wychodzi się na taras, który częściowo można przekryć pergolą porośniętą winogronem. Na parterze znajduje się jeszcze dodatkowe pomieszczenie pomocnicze, które jest niezbędne w tej formie zabudowy. Może...


## Przekrój




## Sytuacje

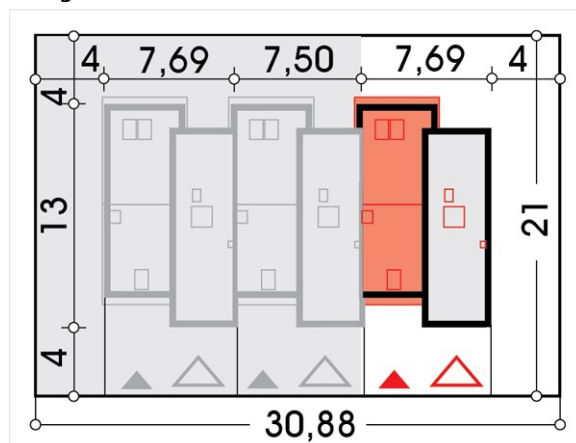

**Rzuty**

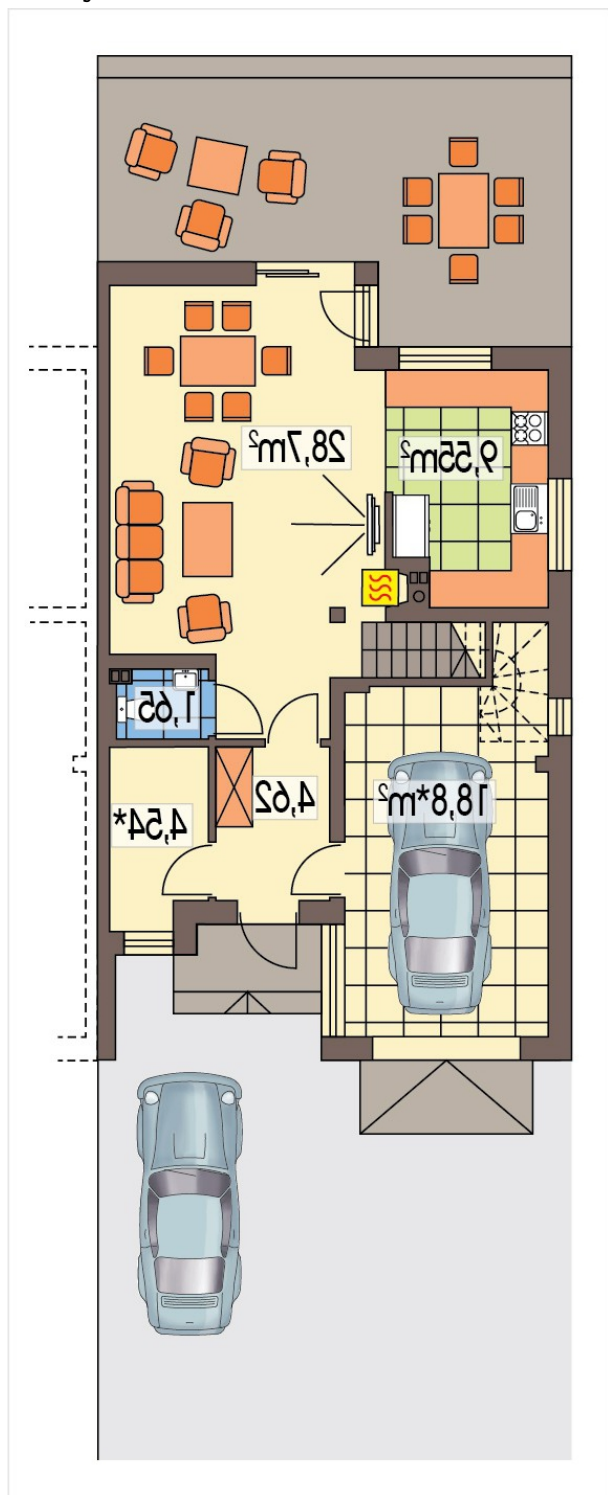

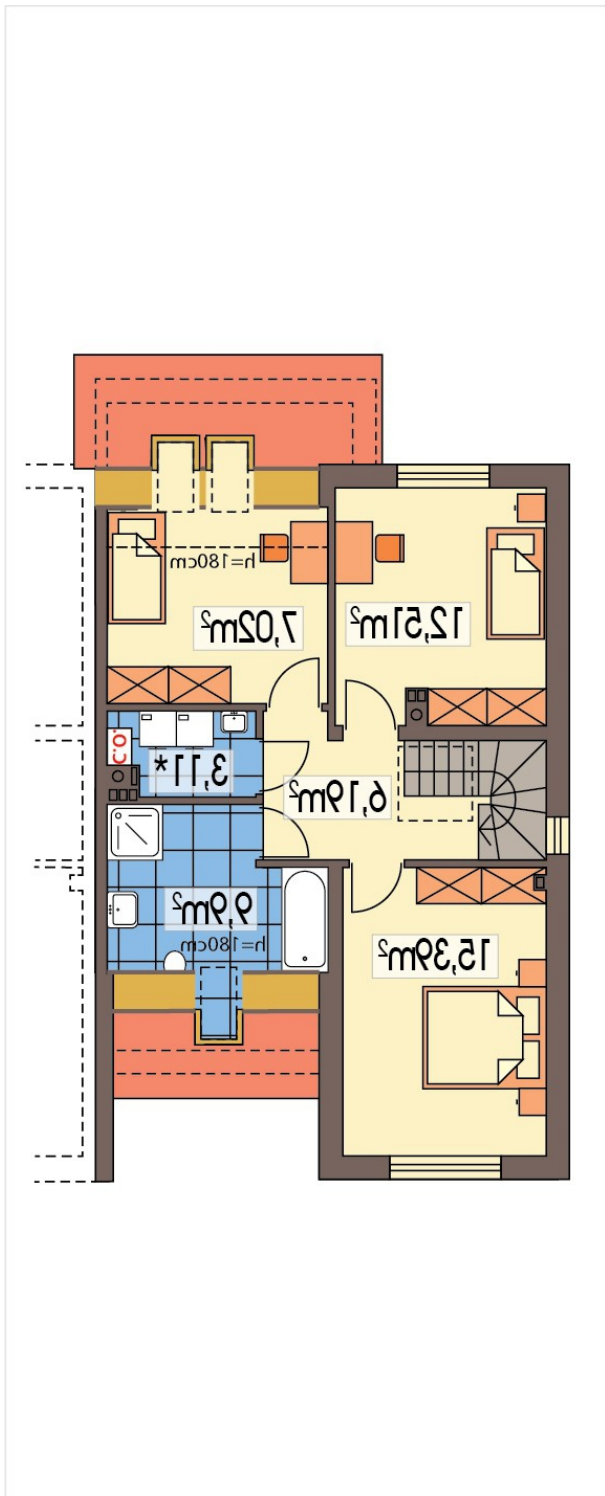

DOBRY DOM  
ul. Wrzesława Romańczuka 6, 35-302 Rzeszów  
+48 17 852 52 30  
08:00 - 16:00

waldemar.kowalski@grupadobrydom.pl  
Podane ceny nie stanowią oferty handlowej w rozumieniu art. 66 par. 1 Kodeksu Cywilnego