

Podstawowe informacje



Dane techniczne projektu


Całkowita powierzchnia	227.52 m²
Powierzchnia użytkowa	133.87 m²
Powierzchnia zabudowy	130.30 m²
Powierzchnia dachu	201.89 m²
Kubatura	683 m³
Wymiary budynku	11.93 x 13.31 m
Kąt nachylenia	25°
Wysokość budynku	8.75 m
Wymiary działki	18.93 x 21.31 m




Opis projektu

Szmaragd to jeden z najnowszych projektów domów jednorodzinnych. Nowoczesna forma budynku z atrakcyjnymi detalami współgra w nim z prostą formą zbudowanej na planie kwadratu bryły, przykrytej kopertowym dachem. Zasadniczą bryłę domu wzbogacono o częściowo wystający garaż, podcień wejściowy i ogrodowy, wykusz i balkony. Projekt jako całość, tworzy spójną, czystą kompozycję. Nowoczesny wygląd zewnętrzny budynku w harmonijny sposób koresponduje z wnętrzem, gdzie na parterze zaprojektowano jednoprzestrzenną otwartą część dzienną holu, jadalni i salonu, z dużym...

Elewacje

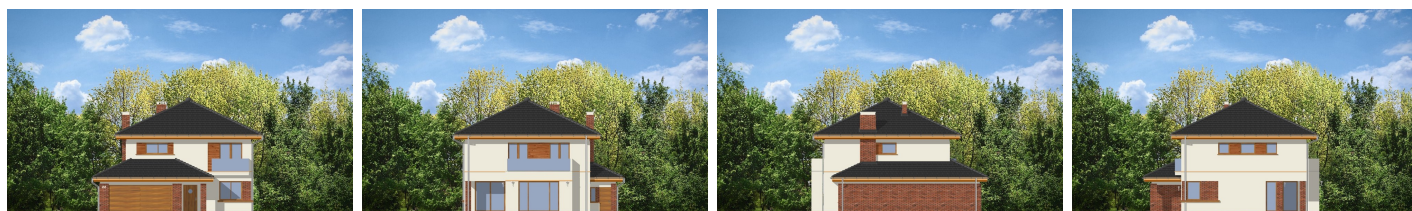

Sytuacje

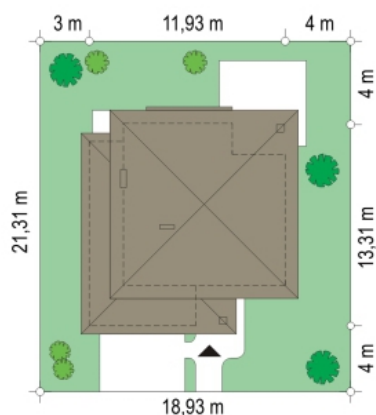

Rzuty