

Podstawowe informacje




Dane techniczne projektu

Całkowita powierzchnia	636.20 m ²
Powierzchnia użytkowa	273.40 m ²
Powierzchnia zabudowy	234.70 m ²
Powierzchnia dachu	413.50 m ²
Kubatura	1 392.70 m ³
Wymiary budynku	27.40 x 10.20 m
Kąt nachylenia	40°
Wysokość budynku	8.30 m
Wymiary działki	35.40 x 20.20 m


Opis projektu

Dom parterowy, z użytkowym poddaszem, dwulokalowy, niepodpiwniczony, z garażem
 Wersja technologiczna: murowana - beton komórkowy
 Ściany zewnętrzne: beton komórkowy YTONG gr. 36,5cm
 Ściany wewnętrzne: bloczki silikatowe SILKA lub beton komórkowy YTONG 24cm
 Strop: żelbetowy
 Konstrukcja dachu: drewniana, jętkowa
 Rodzaj schodów: żelbetowe
 Pokrycie dachu: dachówka ceramiczna
 Elewacje: tynk cienk warstwowy
 Typ ogrzewania: kocioł na gaz

Elewacje

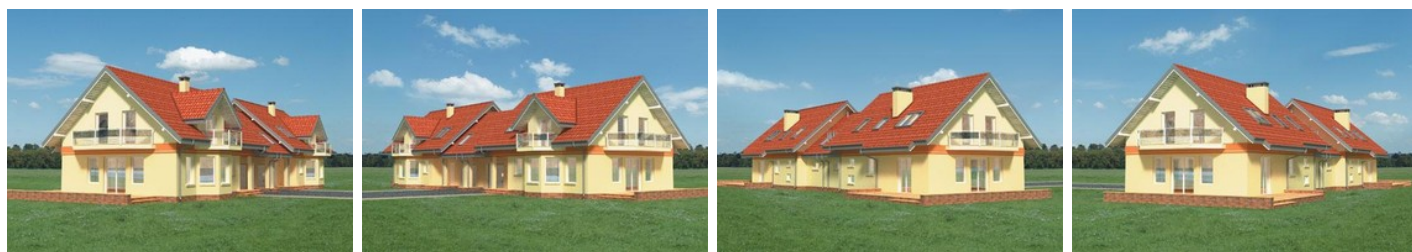

Sytuacje

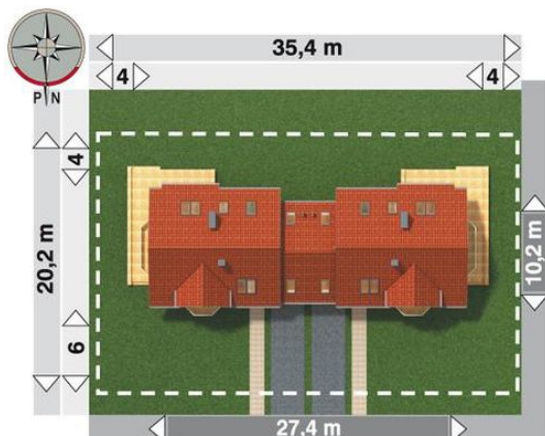

Rzuty**Parter 65.70 m²**

pokój dzienny	29.20 m ²
kuchnia	18.60 m ²
hol	11.90 m ²
wiatrołap	3.20 m ²
łazienka	2.80 m ²
garaż	0.00 m ²
klatka schodowa	0.00 m ²
kotłownia	0.00 m ²

Poddasze 70.50 m²

sypialnia	16.70 m ²
pokój hobby + sauna	13.80 m ²
sypialnia	13.80 m ²
sypialnia	11.20 m ²
przedpokój	9.60 m ²
łazienka	5.40 m ²
klatka schodowa	0.00 m ²