

Podstawowe informacje




Dane techniczne projektu

Całkowita powierzchnia	411 m ²
Powierzchnia użytkowa	190.20 m ²
Powierzchnia zabudowy	179 m ²
Powierzchnia dachu	313.70 m ²
Kubatura	1 157.20 m ³
Wymiary budynku	21.60 x 8.40 m
Kąt nachylenia	42°
Wysokość budynku	7.90 m
Wymiary działki	29.60 x 18.40 m


Opis projektu

Dom parterowy, z użytkowym poddaszem, dwulokalowy, niepodpiwniczony, z garażem

Elewacje

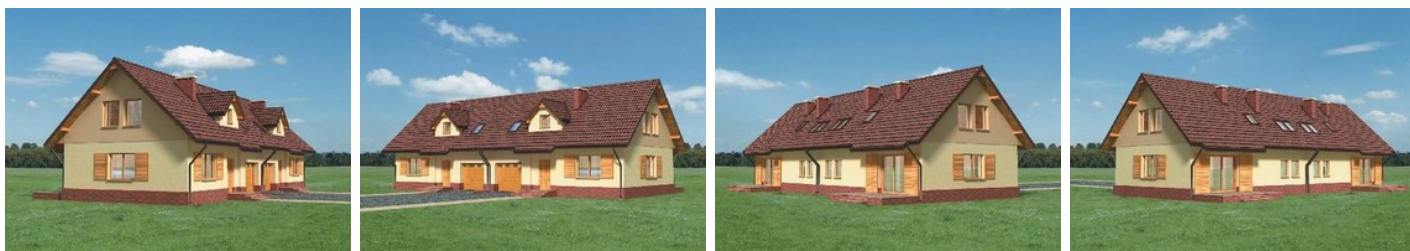

Sytuacje

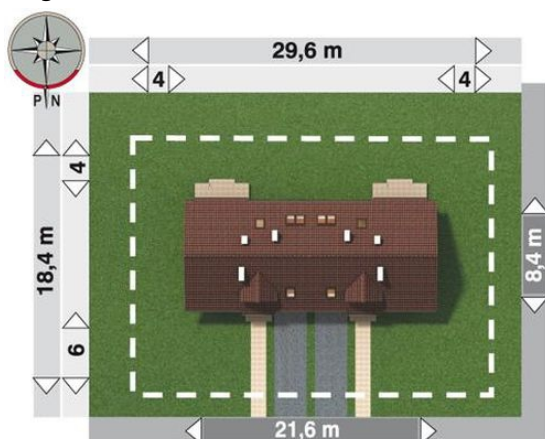

Rzuty

Parter 50.10 m²

pokój dzienny	22.10 m ²
garaż	17.50 m ²
kuchnia	10.10 m ²
korytarz	5.80 m ²
kotłownia	4.90 m ²
wiatrołap	3.90 m ²
hol	3.30 m ²

Poddasze 50.80 m²

pokój	12.60 m ²
pokój	11.90 m ²
pokój	11.80 m ²
łazienka	6.80 m ²
garderoba	4.40 m ²
przedpokój	3.30 m ²