

## Podstawowe informacje




## Dane techniczne projektu

<b>Całkowita powierzchnia</b>	<b>461.70 m<sup>2</sup></b>
<b>Powierzchnia użytkowa</b>	<b>461.39 m<sup>2</sup></b>
<b>Powierzchnia zabudowy</b>	<b>368 m<sup>2</sup></b>
<b>Kubatura</b>	<b>2 200 m<sup>3</sup></b>
<b>Wymiary budynku</b>	<b>16.66 x 28.83 m</b>
<b>Kąt nachylenia</b>	<b>30°</b>
<b>Wysokość budynku</b>	<b>9.15 m</b>
<b>Wymiary działki</b>	<b>24.61 x 40.03 m</b>


## Opis projektu

Dom mieszkalny, jednorodzinny, wielopokoleniowy, wolno stojący, parterowy z dużym użytkowym poddaszem, niepodpiwniczony, z garażem na dwa samochody w obrysie bryły budynku. W domu zostały wydzielone strefy funkcjonalne. Dzienna: z kuchnią, jadalnią i obszernym wysokim pokojem dziennym, oranżerią i gabinetem. Nocna: z sypialnią państwa domu, łazienką i garderobą oraz niekrępujące mieszkanie gosposi lub seniora rodu z oddzielnym wejściem, posiadające oddzielną łazienkę. Techniczna: z garażem, kotłownią i pomieszczeniem ogrodowym. Poddasze z trzema pokojami Juniorów rodu, z pokojem kąpi...

## Elewacje

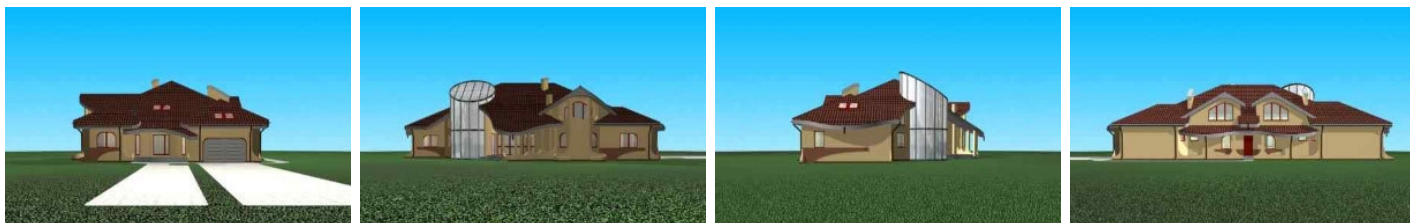


## Sytuacje

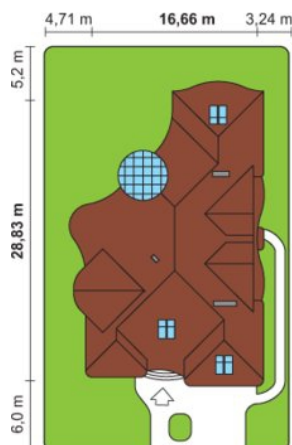

**Rzuty**

**Parter 297.50 m<sup>2</sup>**

<b>Hol</b>	29.40 m <sup>2</sup>
<b>Sypialnia</b>	22.20 m <sup>2</sup>
<b>Garderoba</b>	9.80 m <sup>2</sup>
<b>Łazienka</b>	6.80 m <sup>2</sup>
<b>Pokój</b>	11.40 m <sup>2</sup>
<b>Pralnia</b>	14.50 m <sup>2</sup>
<b>Łazienka</b>	2.60 m <sup>2</sup>
<b>wc</b>	1.90 m <sup>2</sup>
<b>Kotłownia</b>	7.90 m <sup>2</sup>
<b>Garaż</b>	39.70 m <sup>2</sup>
<b>Szatnia</b>	10.40 m <sup>2</sup>
<b>Spizarnia</b>	5.00 m <sup>2</sup>
<b>Kuchnia</b>	24.20 m <sup>2</sup>
<b>Jadalnia</b>	23.80 m <sup>2</sup>
<b>Salon</b>	46.60 m <sup>2</sup>
<b>Oranżeria</b>	15.10 m <sup>2</sup>
<b>Korytarz</b>	12.10 m <sup>2</sup>
<b>Gabinet</b>	14.10 m <sup>2</sup>

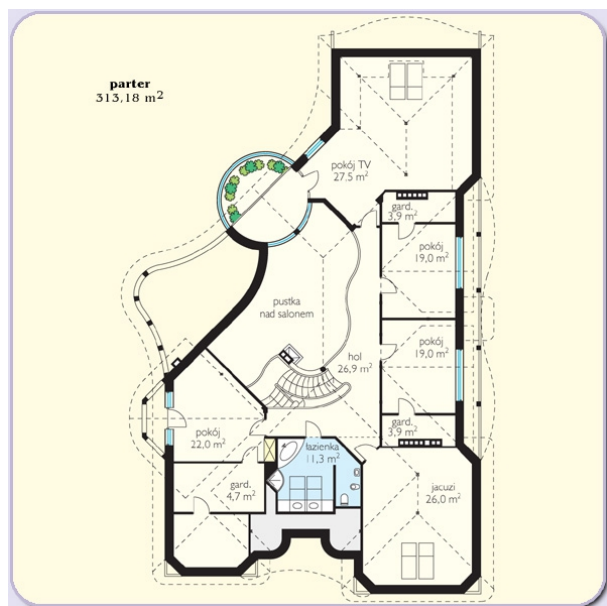
**Poddasze 164.20 m<sup>2</sup>**

<b>Hol</b>	26.90 m <sup>2</sup>
<b>Garderoba</b>	4.70 m <sup>2</sup>
<b>Pokój TV</b>	27.50 m <sup>2</sup>
<b>Pokój</b>	19.00 m <sup>2</sup>
<b>Garderoba</b>	3.90 m <sup>2</sup>
<b>Pokój</b>	19.00 m <sup>2</sup>
<b>Garderoba</b>	3.90 m <sup>2</sup>
<b>Jaccuzi</b>	26.00 m <sup>2</sup>
<b>Łazienka</b>	11.30 m <sup>2</sup>
<b>Pokój</b>	22.00 m <sup>2</sup>