

Podstawowe informacje




Dane techniczne projektu

Całkowita powierzchnia	535.40 m²
Powierzchnia użytkowa	425.40 m²
Powierzchnia zabudowy	383 m²
Kubatura	1 m³
Wymiary budynku	34.59 x 22.72 m
Kąt nachylenia	30°
Wymiary działki	41.79 x 29.09 m

Opis projektu

Dom parterowy, z poddaszem użytkowym, niepodpiwniczony, z garażem w obrysie bryły budynku, zapewniającym trzy miejsca parkingowe. W parterze budynku zaprojektowano jednoprzestrzenną część dzienną, na którą składa się powierzchnia pokoju dziennego z otwartą jadalnią, połączoną z kuchnią (przez drzwi przesuwne) i holem wejściowym. Północna część parteru przeznaczona została na pomieszczenia towarzyszące: garaż, pomieszczenie techniczne, garderobę i pomieszczenie gospozi z łazienką i pokój gościnny po drugiej stronie schodów na piętro. Oprócz tego na parterze...

Elewacje

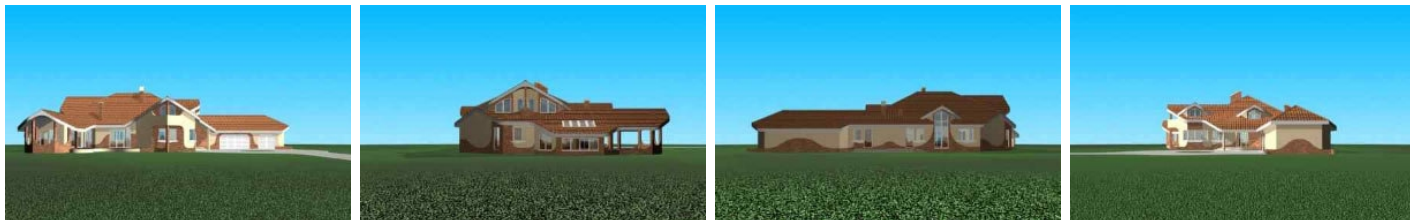

Sytuacje

