

## Podstawowe informacje




## Dane techniczne projektu

<b>Całkowita powierzchnia</b>	<b>520.80 m<sup>2</sup></b>
<b>Powierzchnia użytkowa</b>	<b>415.10 m<sup>2</sup></b>
<b>Powierzchnia zabudowy</b>	<b>331.40 m<sup>2</sup></b>
<b>Wymiary budynku</b>	<b>23.18 x 27.55 m</b>
<b>Kąt nachylenia</b>	<b>30°</b>
<b>Wymiary działki</b>	<b>29.18 x 33.55 m</b>


## Opis projektu


Uwaga! Projekt o konstrukcji policzonej na szkody górnicze i uskoki geologiczne. Dom mieszkalny, jednorodzinny, wolno stojący, parterowy, z poddaszem użytkowym, niepodpiwniczony. W parterze budynku zaprojektowano jednoprzestrzenną część dzienną, na którą składa się powierzchnia pokoju dziennego z otwartą jadalnią, połączoną schodami z kuchnią i holem wejściowym. Północna część parteru przeznaczona została na pomieszczenia towarzyszące: garaż, pomieszczenie techniczne, garderobę i pomieszczenie gospodarcze. Oprócz tego parter mieści: gabinet, pralnię i łazienkę, p...

## Elewacje

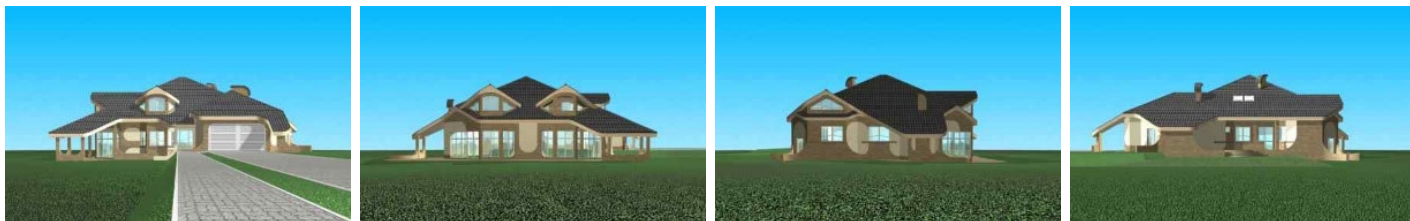

## Sytuacje

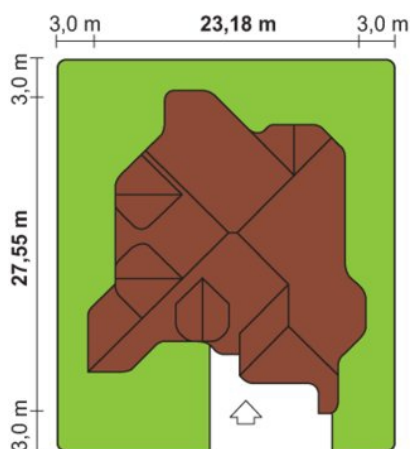

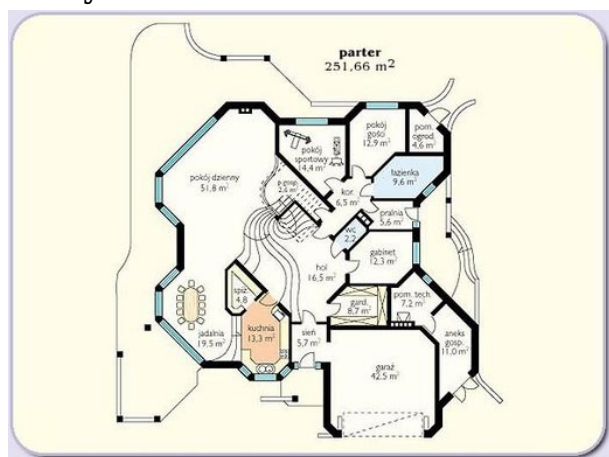**Rzuty**

**Parter 225.40 m<sup>2</sup>**

Korytarz	6.50 m <sup>2</sup>
Wiatrołap	5.70 m <sup>2</sup>
Pom. gospodarcze	4.60 m <sup>2</sup>
Łazienka	9.60 m <sup>2</sup>
Pralnia	5.60 m <sup>2</sup>
Toaleta	2.20 m <sup>2</sup>
Gabinet	12.30 m <sup>2</sup>
Pomieszczenie techniczne	7.20 m <sup>2</sup>
Garderoba	8.70 m <sup>2</sup>
Garaż	42.50 m <sup>2</sup>
Aneks	11.00 m <sup>2</sup>
Kuchnia	13.30 m <sup>2</sup>
Spizarnia	4.80 m <sup>2</sup>
Jadalnia	19.50 m <sup>2</sup>
Salon	51.80 m <sup>2</sup>
Pom. gospodarcze	2.60 m <sup>2</sup>
Pokój rekreacyjny	4.60 m <sup>2</sup>
Pokój	12.90 m <sup>2</sup>


**Poddasze 163.60 m<sup>2</sup>**

Hol	21.50 m <sup>2</sup>
Garderoba	11.40 m <sup>2</sup>
Sypialnia	30.40 m <sup>2</sup>
Loggia	15.30 m <sup>2</sup>
Sypialnia	28.80 m <sup>2</sup>
Garderoba	6.40 m <sup>2</sup>
Garderoba	8.10 m <sup>2</sup>
Sypialnia	20.60 m <sup>2</sup>
Łazienka	17.60 m <sup>2</sup>
Sauna	3.50 m <sup>2</sup>