

## Podstawowe informacje




## Dane techniczne projektu

<b>Całkowita powierzchnia</b>	<b>349.70 m<sup>2</sup></b>
<b>Powierzchnia użytkowa</b>	<b>283.25 m<sup>2</sup></b>
<b>Powierzchnia zabudowy</b>	<b>332.65 m<sup>2</sup></b>
<b>Kubatura</b>	<b>1 m<sup>3</sup></b>
<b>Wymiary budynku</b>	<b>35.96 x 21.51 m</b>
<b>Kąt nachylenia</b>	<b>20°</b>
<b>Wymiary działki</b>	<b>29.51 x 42.34 m</b>


## Opis projektu

Dom mieszkalny, jednorodzinny, parterowy, z garażem na trzy miejsca postojowe w obrysie bryły budynku. W przyziemiu budynku zaprojektowano jednoprzestrzenną część dzienną, na którą składa się powierzchnia pokoju dziennego z otwartą jadalnią i swobodnym przejściem do kuchni. Przestrzeń pokoju dziennego można okazjonalnie powiększyć o powierzchnię gabinetu. Część sypialna budynku wydzielona jest z ogólnej powierzchni i zamknięta drzwiami z holu. Garaż stanowi oddzielne skrzydło budynku. Nad holom wytworzyła się powierzchnia strychowa, która może być dostępna przez otw&oc...

## Elewacje

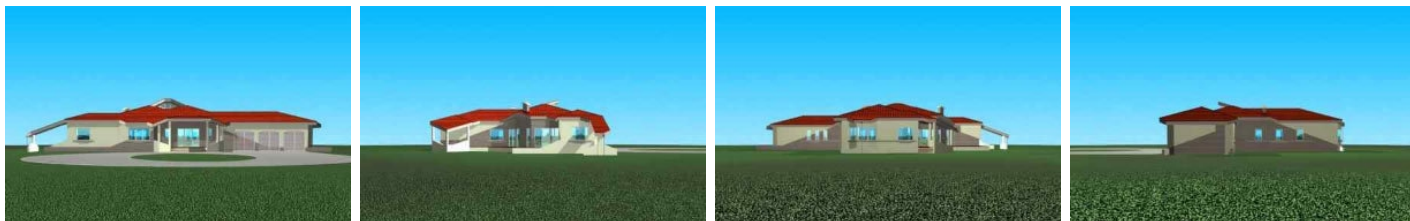

## Sytuacje

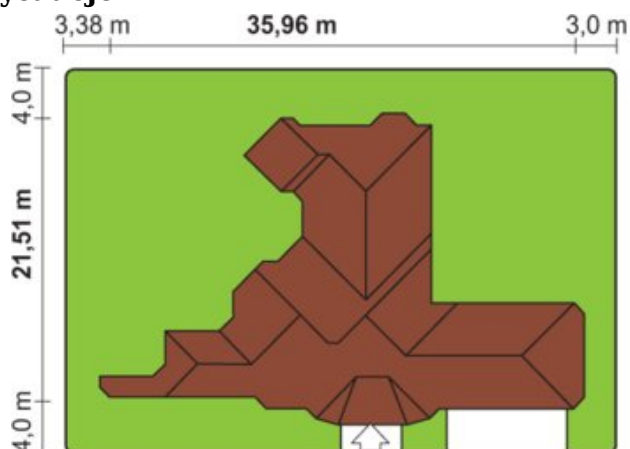

**Rzuty**

**Parter 256.90 m<sup>2</sup>**

Wiatrołap	10.70 m <sup>2</sup>
Garderoba	5.40 m <sup>2</sup>
Łazienka	8.40 m <sup>2</sup>
Komunikacja	9.80 m <sup>2</sup>
Pralnia	6.70 m <sup>2</sup>
Toaleta	2.30 m <sup>2</sup>
Łazienka	3.20 m <sup>2</sup>
Pom. gospodarcze	13.80 m <sup>2</sup>
Garaż	61.20 m <sup>2</sup>
Spizarnia	2.60 m <sup>2</sup>
Kuchnia	14.20 m <sup>2</sup>
Gabinet	11.50 m <sup>2</sup>
Salon z jadalnią	40.50 m <sup>2</sup>
Hol	15.10 m <sup>2</sup>
Sypialnia	18.70 m <sup>2</sup>
Sypialnia	18.40 m <sup>2</sup>
Sypialnia	14.40 m <sup>2</sup>