

Podstawowe informacje




Dane techniczne projektu

Całkowita powierzchnia	543.15 m²
Powierzchnia użytkowa	442.21 m²
Powierzchnia zabudowy	355.75 m²
Kubatura	1 m³
Wymiary budynku	23.60 x 29.85 m
Kąt nachylenia	35°
Wymiary działki	31.60 x 36.85 m


Opis projektu

Budynek parterowy, niepodpiwniczony z poddaszem użytkowym. Garaż, przewidziany na trzy miejsca parkingowe, znajduje się w obrysie budynku. W linii przyziemia jedną przestrzeń tworzą, jadalnia, kuchnia i pokój dzienny z antresolą (widok z góry na salon). Na parterze znajdują się również gabinet, pokój sportowy oraz pomieszczenia pomocnicze: pralnia, kotłownia. Poddasze jest strefą nocną, przeznaczoną wyłącznie dla domowników. Kąt spadku dachu 35° nad budynkiem mieszkalnym i 26,3° nad częścią garażową.

Elewacje

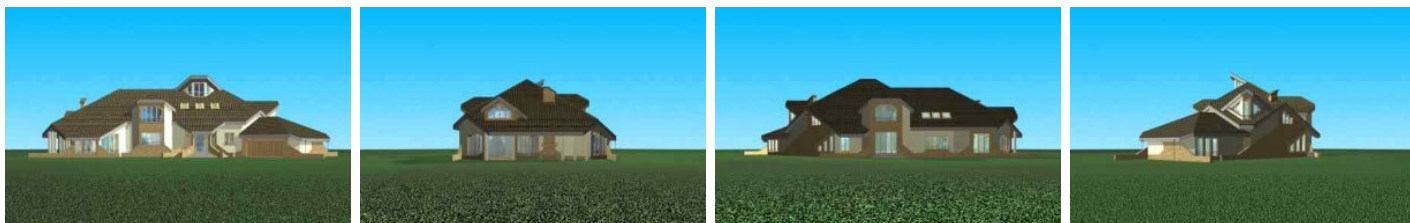

Sytuacje

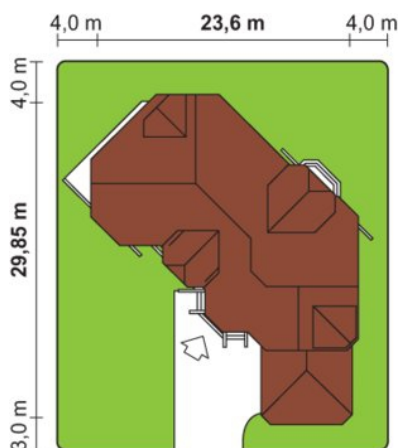

Rzuty

Parter 300.90 m²

Wiatrołap	9.80 m ²
Łazienka	8.20 m ²
Kotłownia	10.70 m ²
Łazienka	8.20 m ²
Garderoba	11.20 m ²
Garaż	66.70 m ²
Spizarnia	6.60 m ²
Hol	15.30 m ²
Kuchnia	22.00 m ²
Jadalnia	34.10 m ²
Salon	54.60 m ²
Gabinet	17.60 m ²
Pokój rekreacyjny	26.60 m ²
Pralnia	9.30 m ²


Poddasze 149.80 m²

Antresola	38.40 m ²
Sypialnia	27.10 m ²
Garderoba	6.70 m ²
Łazienka	13.60 m ²
Sypialnia	20.20 m ²
Łazienka	7.50 m ²
Pokój	13.00 m ²
Sypialnia	23.30 m ²