

Podstawowe informacje



Dane techniczne projektu

Powierzchnia użytkowa	136.40 m ²
Powierzchnia zabudowy	113.10 m ²
Powierzchnia dachu	195 m ²
Kąt nachylenia	45°
Wysokość budynku	10.50 m
Wymiary działki	8 x 0 m


Opis projektu

Dwa segmenty szeregowe niepodpiwniczone, z garażem na parterze, różniące się szerokością (Anna 8m i Ania 7,3m). W obydwu rozwiązaniach istnieje możliwość zamiany pomieszczeń łazienki i garderoby na piętrze na dodatkową sypialnię. Istnieje możliwość adaptacji poddasza. W jej wyniku można uzyskać około 16m² (Anna) i 14m² (Ania) powierzchni o wysokości powyżej 180cm. Segmenty Ania i Anna można łączyć ze sobą ścianami przy kuchni.


Elewacje




Przekrój

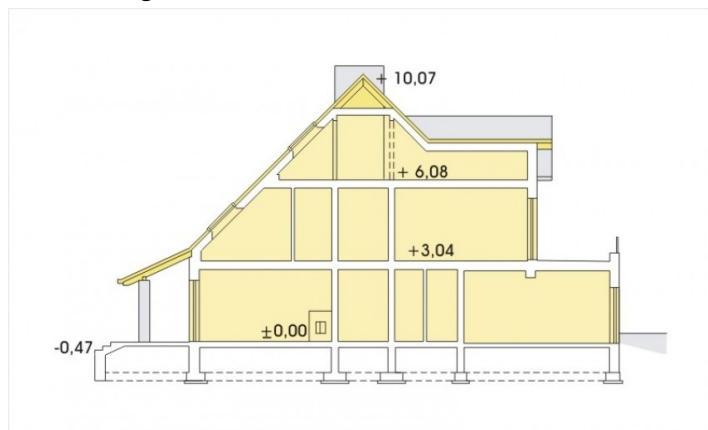


Sytuacje

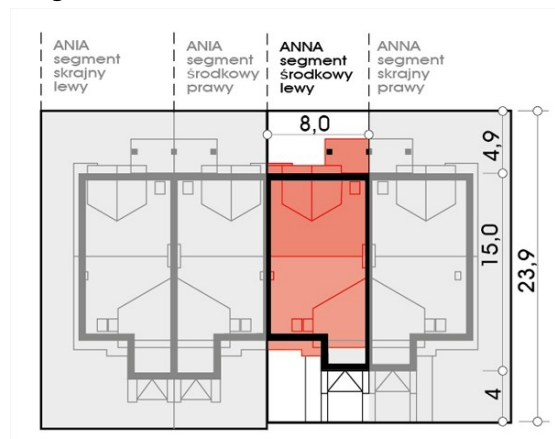

Rzuty

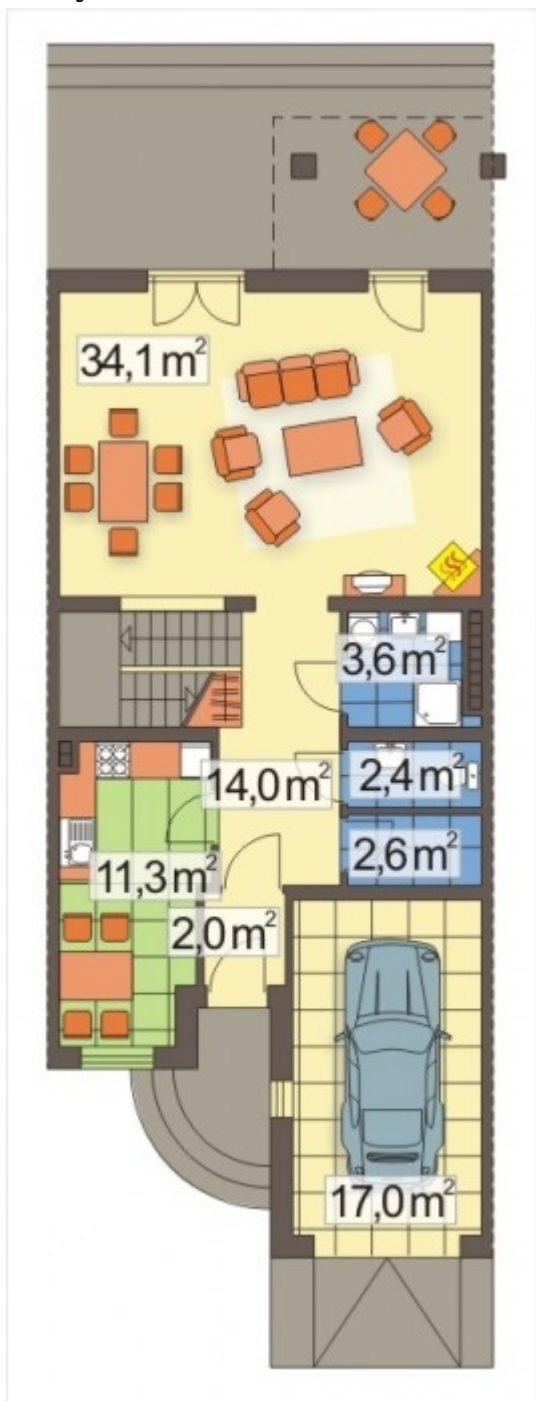

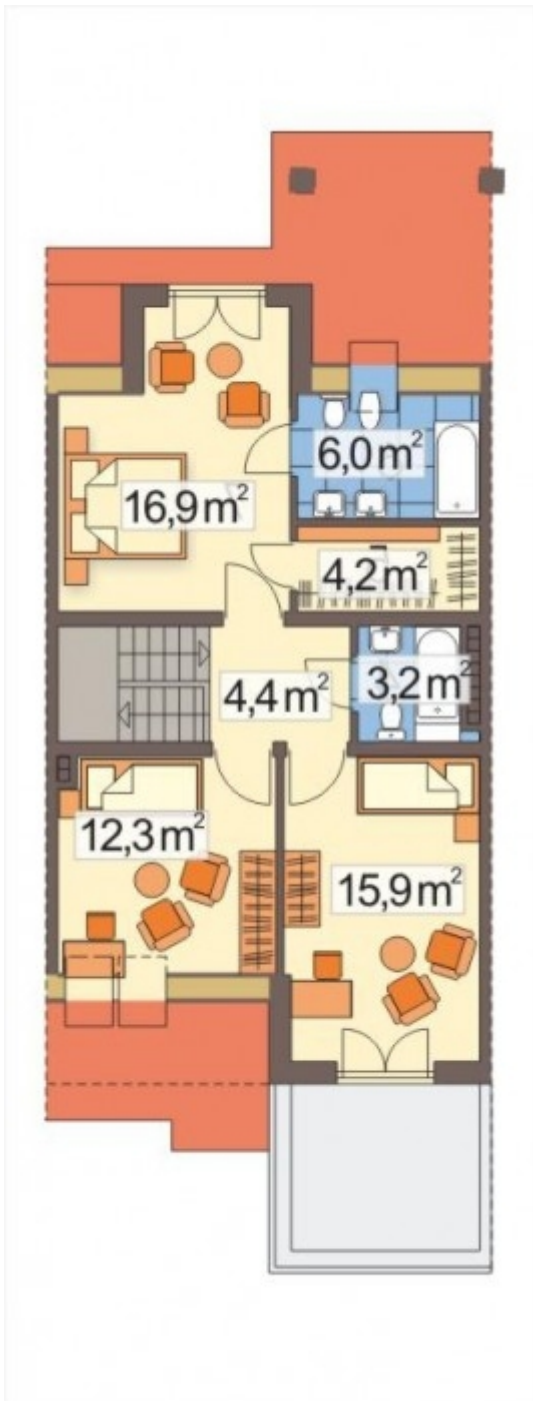

DOBRY DOM
ul. Wrzesława Romańczuka 6, 35-302 Rzeszów
+48 17 852 52 30
08:00 - 16:00

waldemar.kowalski@grupadobrydom.pl
Podane ceny nie stanowią oferty handlowej w rozumieniu art. 66 par. 1 Kodeksu Cywilnego