

## Podstawowe informacje



## Dane techniczne projektu


Całkowita powierzchnia	276.30 m <sup>2</sup>
Powierzchnia użytkowa	111 m <sup>2</sup>
Powierzchnia zabudowy	104.50 m <sup>2</sup>
Powierzchnia dachu	191.30 m <sup>2</sup>
Kubatura	650 m <sup>3</sup>
Wymiary budynku	12.70 x 8.70 m
Kąt nachylenia	42°
Wysokość budynku	8.60 m
Wymiary działki	21.40 x 19.40 m




## Opis projektu

**Dom parterowy, z użytkowym poddaszem, z garażem - UWAGA! Termin realizacji zamówienia projektu w technologii z betonu komórkowego do ustalenia z Biurem Obsługi Klienta tel.: 17 852 52 30 lub [rzeszow@grupadobrydom.pl](mailto:rzeszow@grupadobrydom.pl)** Wersja technologiczna: murowana - silikaty Ściany zewnętrzne: bloczki silikatowe N25 firmy Grupa Silikaty na zaprawie + docieplenie styropian gr. 15 cm Ściany wewnętrzne: bloczki silikatowe A lub Aplus (podwyższone parametry akustyczne) gr. 25 cm firmy Grupa Silikaty, działowe: bloczki silikatowe A (podwyższone parametry akustyczne) gr. 12 cm Strop: lekki...

## Elewacje

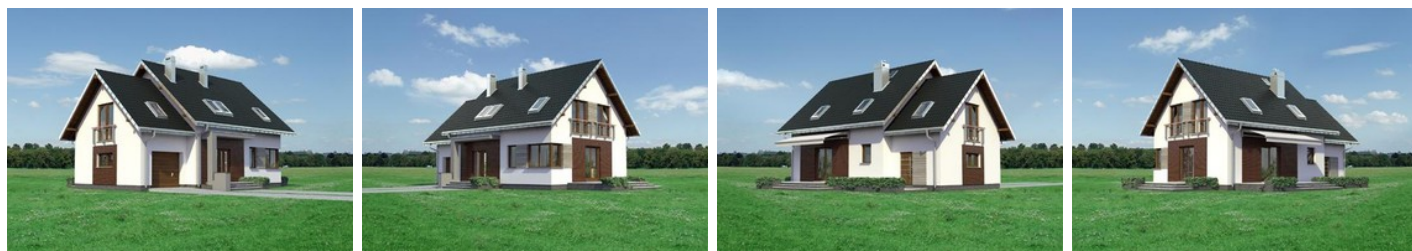

## Sytuacje

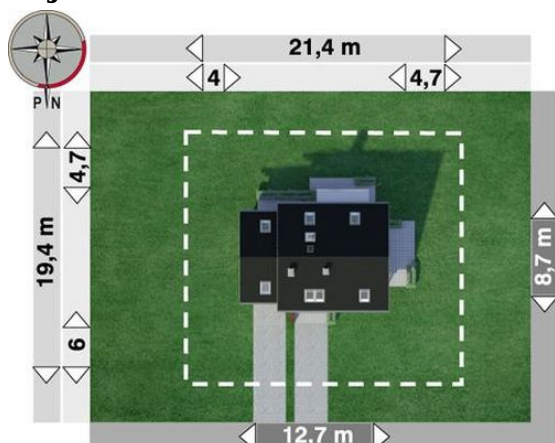

**Rzuty****Parter 51.50 m<sup>2</sup>**

<b>pokój dzienny</b>	26.50 m <sup>2</sup>
<b>kuchnia</b>	14.60 m <sup>2</sup>
<b>sień</b>	5.20 m <sup>2</sup>
<b>schowek</b>	3.00 m <sup>2</sup>
<b>łazienka</b>	2.20 m <sup>2</sup>
<b>garaż</b>	0.00 m <sup>2</sup>
<b>kotłownia</b>	0.00 m <sup>2</sup>
<b>klatka schodowa</b>	0.00 m <sup>2</sup>

**Poddasze 59.60 m<sup>2</sup>**

<b>sypialnia</b>	13.80 m <sup>2</sup>
<b>pokój</b>	13.00 m <sup>2</sup>
<b>sypialnia</b>	12.40 m <sup>2</sup>
<b>pokój</b>	8.30 m <sup>2</sup>
<b>łazienka</b>	5.40 m <sup>2</sup>
<b>przedpokój</b>	3.50 m <sup>2</sup>
<b>garderoba</b>	3.20 m <sup>2</sup>
<b>klatka schodowa</b>	0.00 m <sup>2</sup>