

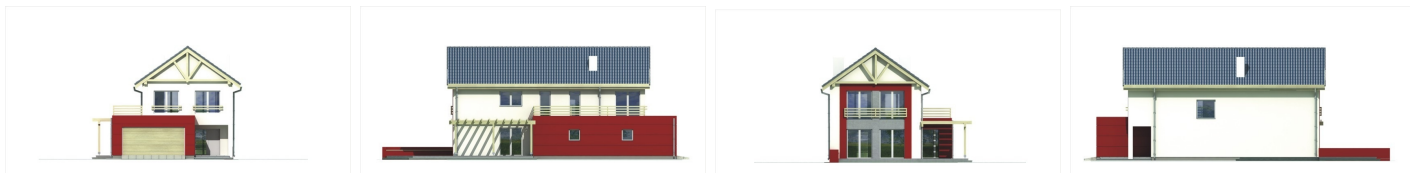
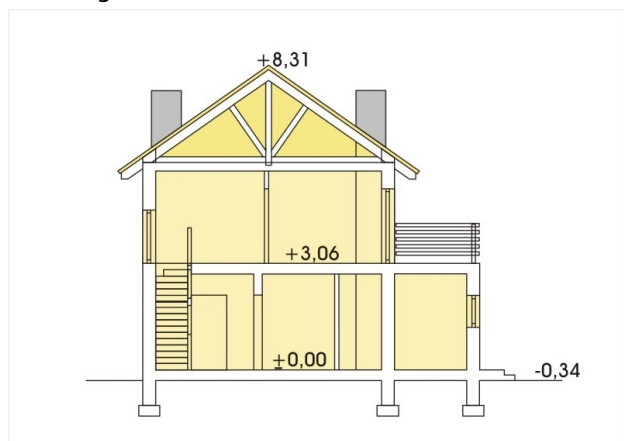
Podstawowe informacje

Dane techniczne projektu

Powierzchnia użytkowa	153.60 m²
Powierzchnia zabudowy	144.60 m²
Powierzchnia dachu	150 m²
Kąt nachylenia	35°
Wysokość budynku	8.70 m
Wymiary działki	16.50 x 0 m

Opis projektu

✘ Szukasz nowoczesnego, prostego w budowie domu z dwustanowiskowym garażem - Pistacja to dom dla Ciebie. Dodatkowo da się go wybudować nawet na wąskiej działce. Parter to część dzienna, w której ważną rolę odgrywa przestronna kuchnia i dużo światła. Zadaszony drewnianą pergolą taras to idealne miejsce na wspólne kolacje w ogrodzie. Piętro to trzy sypialnie z dostępem do tarasu na piętrze i łazienka. Dom można połączyć w bliźniaka.

Elewacje

Przekrój

Sytuacje
