

Podstawowe informacje



Dane techniczne projektu


Całkowita powierzchnia	409.38 m²
Powierzchnia użytkowa	213.89 m²
Powierzchnia zabudowy	221.47 m²
Powierzchnia dachu	276 m²
Kubatura	1 196 m³
Wymiary budynku	15.55 x 19 m
Kąt nachylenia	35°
Wysokość budynku	7.63 m
Wymiary działki	23.55 x 27 m



Opis projektu


HomeKONCEPT-33 to wariant domu HomeKONCEPT-31 w którym zaadoptowaliśmy poddasze, zachowując wszystko to, co czyni ten dom tak wyjątkowym. Od strony elewacji ogrodowej zachwyca taras skryty pod charakterystycznym belkowaniem, a od frontu - subtelnie wydzielone wejście osłonięte pergolą. Zestawienie betonowych płyt elewacyjnych z drewnem tworzy piękną oprawę domu. Duże przeszklenia w salonie oraz podłużne okno w jadalni gwarantują odpowiednie doświetlenie całej części dziennej. Kuchnia, jadalnia i salon tworzą jedno, przestronne pomieszczenie. Przy kuchni zaprojekt...

Elewacje

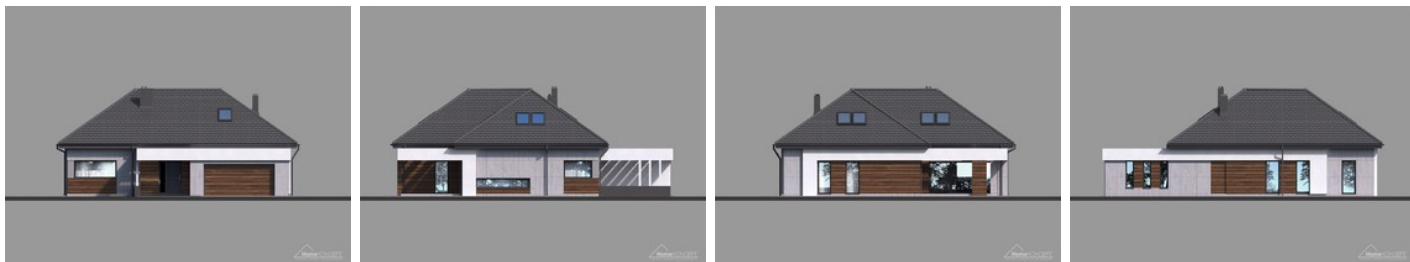

Przekrój

HomeKONCEPT-33
wersja podstawowa
przekrój

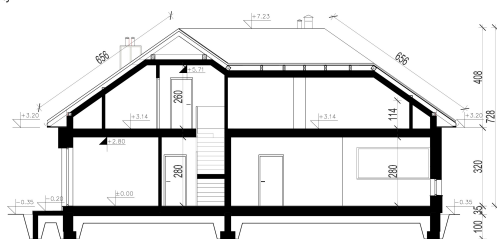

Sytuacje


HomeKONCEPT-33
wersja podstawowa
zagospodarowanie terenu



Rzuty

HomeKONCEPT 33
 wersja podziemna
 rzut podziemia

Podziemia użytkowa
 podłaza 72,2 m²
 Powierzchnia podłog 105,4 m²

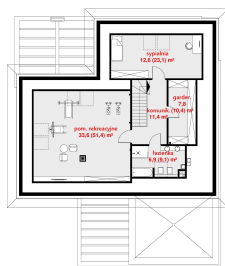

HomeKONCEPT 33
 wersja podziemna
 rzut parteru

Podziemia garażowa
 141,8 m²
 ogólna 163,2 m²

