

## Podstawowe informacje




## Dane techniczne projektu

Całkowita powierzchnia	90.50 m <sup>2</sup>
Powierzchnia użytkowa	65.90 m <sup>2</sup>
Powierzchnia zabudowy	74.80 m <sup>2</sup>
Powierzchnia dachu	123.50 m <sup>2</sup>
Kubatura	268.10 m <sup>3</sup>
Wymiary budynku	8.80 x 8.50 m
Kąt nachylenia	28°
Wysokość budynku	6.80 m
Wymiary działki	16.80 x 18.50 m


## Opis projektu

**Dom parterowy z nieużytkowym poddaszem, niepodpiwniczony. Uwaga! Projekt dostępny wyłącznie w wersji katalogowej.** Budynek jest obiektem parterowym niepodpiwniczonym. W układzie funkcjonalnym wyodrębnić można dwie strefy: dzienną i nocną. Strefa dzienna obejmuje pokój dzienny, kuchnię, sień oraz hol wejściowy. Strefa nocna dostępna z holu mieści 2 pokoje sypialne i łazienkę. Bryłę budynku tworzy prostopadłościan przykryty dachem dwuspadowym, symetrycznym o kącie nachylenia połaci 28° z wysunięciem okapu na drewnianych wspornikach nad podestem wejściowym i tarasowym. Na ścianach szczyt...

## Elewacje

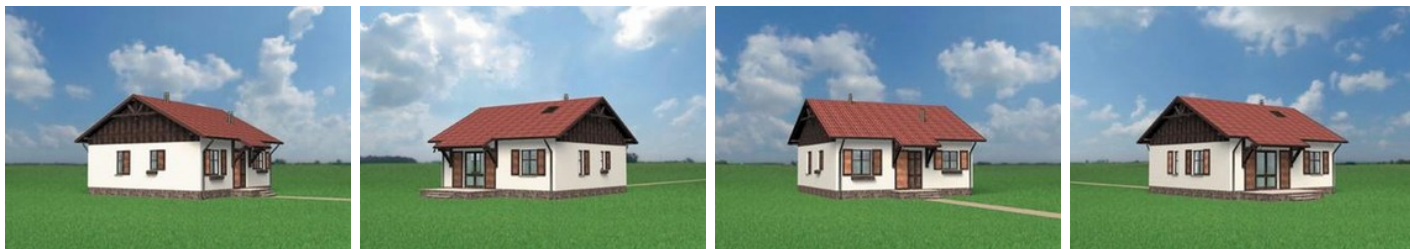

## Sytuacje

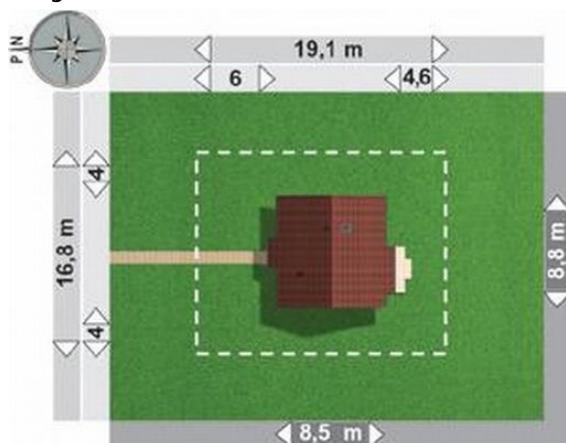

**Rzuty****Parter 64.90 m<sup>2</sup>**

<b>pokój dzienny</b>	19.80 m <sup>2</sup>
<b>pokój</b>	13.20 m <sup>2</sup>
<b>kuchnia</b>	9.90 m <sup>2</sup>
<b>pokój</b>	9.00 m <sup>2</sup>
<b>hol</b>	7.20 m <sup>2</sup>
<b>łazienka</b>	3.10 m <sup>2</sup>
<b>sień</b>	2.70 m <sup>2</sup>