

Podstawowe informacje




Dane techniczne projektu

| | |
|-------------------------------|-----------------------------|
| Całkowita powierzchnia | 194.50 m² |
| Powierzchnia użytkowa | 100.50 m² |
| Powierzchnia zabudowy | 79 m² |
| Powierzchnia dachu | 175 m² |
| Kubatura | 750 m³ |
| Wymiary budynku | 8.90 x 8.90 m |
| Kąt nachylenia | 40° |
| Wysokość budynku | 8 m |
| Wymiary działki | 16.90 x 18.90 m |


Opis projektu

Dom parterowy, z użytkowym poddaszem, niepodpiwniczony Wejście przez obszerną sień do holu. Na wprost - wejście do pokoju dziennego, na prawo do łazienki, na lewo do kuchni. Na poddaszu zlokalizowano 3 pokoje sypialne, łazienkę i niewielki stryżek. Prosta bryła na bazie kwadratu, nakryta dachem dwuspadowym o kącie nachylenia połaci 40°. Charakterystyczne elementy to podcienia, drewniane elementy wejścia i tarasu oraz okapy przyczółkowe z lukarną i zadaszeniem wejścia. Wersja technologiczna: murowana - ceramika Ściany zewnętrzne: cegła kratówka + styropian Ściany wewnętrzne...

Elewacje

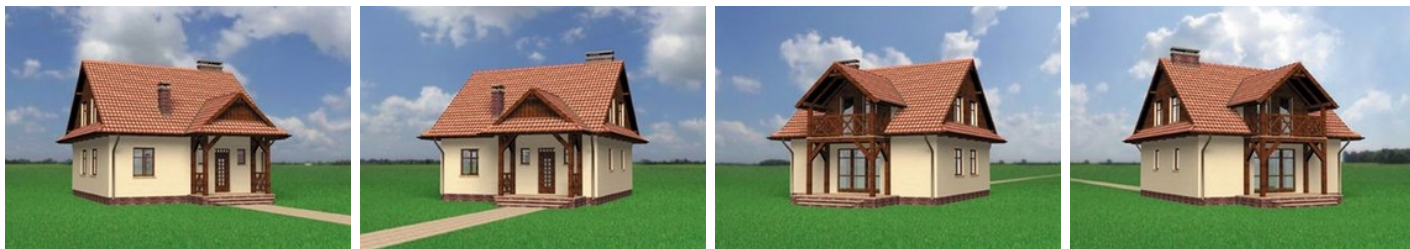

Sytuacje

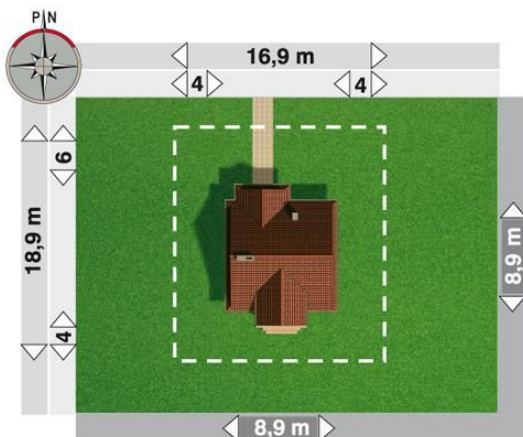

Rzuty

Parter 60.30 m²

| | |
|------------------------|----------------------|
| pokój dzienny | 31.70 m ² |
| kuchnia | 11.20 m ² |
| hol | 6.10 m ² |
| sień | 5.30 m ² |
| łazienka | 3.30 m ² |
| klatka schodowa | 2.70 m ² |


Poddasze 45.50 m²

| | |
|------------------------|----------------------|
| pokój | 12.40 m ² |
| pokój | 12.00 m ² |
| pokój | 7.80 m ² |
| przedpokój | 5.10 m ² |
| łazienka | 5.00 m ² |
| klatka schodowa | 2.70 m ² |
| schowek | 0.50 m ² |