

## Podstawowe informacje



## Dane techniczne projektu


Całkowita powierzchnia	228.20 m <sup>2</sup>
Powierzchnia użytkowa	120.20 m <sup>2</sup>
Powierzchnia zabudowy	121.60 m <sup>2</sup>
Powierzchnia dachu	211.40 m <sup>2</sup>
Kubatura	750 m <sup>3</sup>
Wymiary budynku	12.80 x 12.20 m
Kąt nachylenia	45°
Wysokość budynku	9 m
Wymiary działki	20.80 x 22.20 m




## Opis projektu

**Dom parterowy, z użytkowym poddaszem, niepodpiwniczony, z garażem** Wejście przez sień, po kilku stopniach klatki schodowej, do holu. Na wprost wejście do pokoju dziennego. Na lewo wejście do łazienki, pralni z kotłownią i kuchni. Na prawo pokój sypialny. Na poddaszu zlokalizowano 3 pokoje sypialne (2 większe i 1 mniejszy) oraz wygodną łazienkę. Garaż dostępny z poziomu terenu. Prosta, zwarta bryła budynku. Wyróżnia się nietypowym rozwiązaniem wejścia przez klatkę schodową oraz wielobocznym wysunięciem aneksu jadalnego tworzącego jednocześnie niewielki taras na poddaszu. Wersja t...

## Elewacje

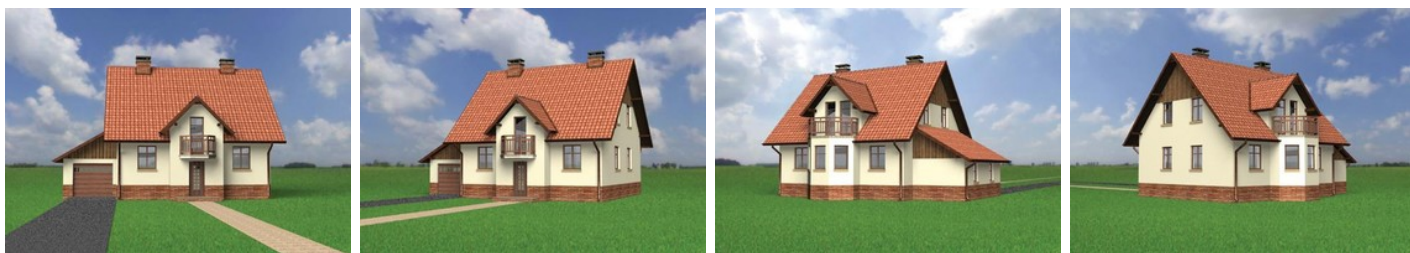

## Sytuacje

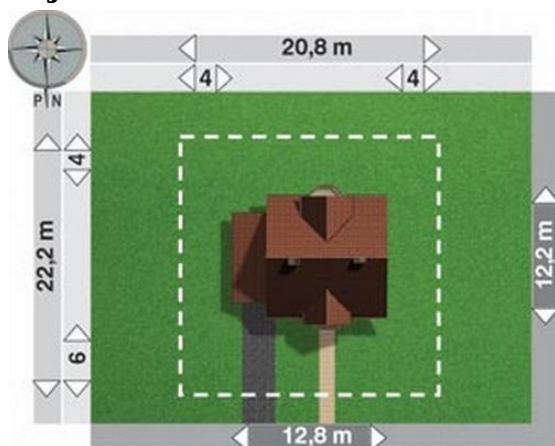

**Rzuty****Parter 78.50 m<sup>2</sup>**

garaż	28.80 m <sup>2</sup>
spizarka	2.50 m <sup>2</sup>
komunikacja	3.10 m <sup>2</sup>
łazienka	3.40 m <sup>2</sup>
sień	3.80 m <sup>2</sup>
klatka schodowa	6.30 m <sup>2</sup>
kotłownia + pralnia	6.80 m <sup>2</sup>
hol	9.40 m <sup>2</sup>
kuchnia	12.00 m <sup>2</sup>
pokój	18.60 m <sup>2</sup>
pokój dzienny	2.40 m <sup>2</sup>

**Poddasze 55.60 m<sup>2</sup>**

pokój	15.00 m <sup>2</sup>
pokój	15.00 m <sup>2</sup>
pokój	8.20 m <sup>2</sup>
łazienka	8.00 m <sup>2</sup>
przedpokój	5.60 m <sup>2</sup>
klatka schodowa	3.80 m <sup>2</sup>