

## Podstawowe informacje




## Dane techniczne projektu

Całkowita powierzchnia	321.90 m <sup>2</sup>
Powierzchnia użytkowa	168.90 m <sup>2</sup>
Powierzchnia zabudowy	132.10 m <sup>2</sup>
Powierzchnia dachu	242.90 m <sup>2</sup>
Kubatura	810.60 m <sup>3</sup>
Wymiary budynku	13.10 x 10.10 m
Kąt nachylenia	45°
Wysokość budynku	9.60 m
Wymiary działki	21.70 x 20.40 m


## Opis projektu

**Dom parterowy, z użytkowym poddaszem, niepodpiwniczony** Obszerna sień wejściowa, z otwartą klatką schodową, prowadzi do centralnie zlokalizowanego holu, skąd dostępne są: kuchnia z jadalnią, pokój dzienny i dodatkowy pokój oraz łazienka. Z sieni wejście do kotłowni. Na poddaszu mieszczą się 3 duże i 1 mniejszy pokój oraz łazienka. Schodkami opuszczanymi dostać się można na stryżek, który nadaje się do wykorzystania jako np. pomieszczenie gospodarcze. Malowniczy i ciekawy wygląd budynku powstał dzięki nakryciu prostej bryły dachem czterospadowym o kącie nachylenia połaci 45° z jedną...

## Elewacje

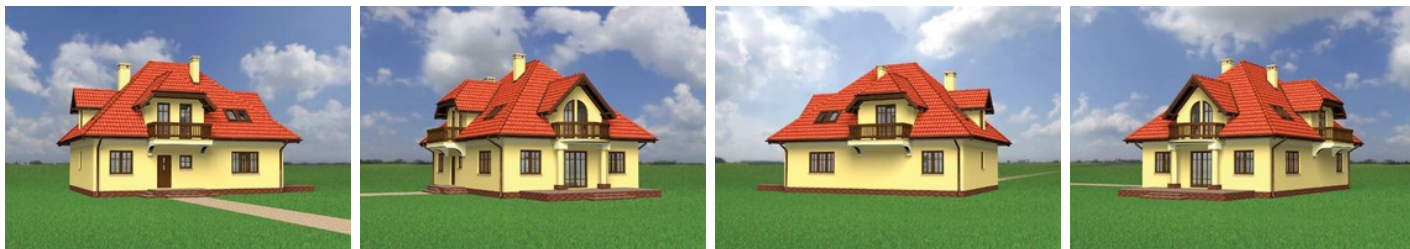

## Sytuacje

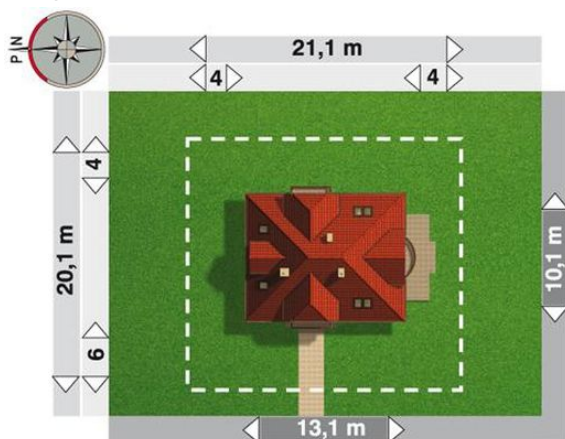

**Rzuty****Parter 103.80 m<sup>2</sup>**

<b>pokój dzienny</b>	28.70 m <sup>2</sup>
<b>kuchnia + jadalnia</b>	22.50 m <sup>2</sup>
<b>pokój</b>	14.20 m <sup>2</sup>
<b>hol</b>	10.10 m <sup>2</sup>
<b>kotłownia + pralnia</b>	8.00 m <sup>2</sup>
<b>sień</b>	7.70 m <sup>2</sup>
<b>łazienka</b>	7.60 m <sup>2</sup>
<b>klatka schodowa</b>	3.10 m <sup>2</sup>
<b>schowek</b>	1.90 m <sup>2</sup>

**Poddasze 81.30 m<sup>2</sup>**

<b>pokój</b>	18.10 m <sup>2</sup>
<b>pokój</b>	18.10 m <sup>2</sup>
<b>pokój</b>	15.80 m <sup>2</sup>
<b>pokój</b>	10.30 m <sup>2</sup>
<b>przedpokój</b>	9.20 m <sup>2</sup>
<b>łazienka</b>	6.70 m <sup>2</sup>
<b>klatka schodowa</b>	3.10 m <sup>2</sup>