


## Podstawowe informacje

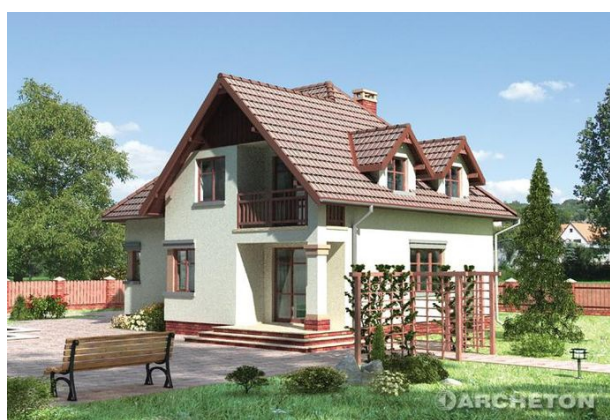

## Dane techniczne projektu


Całkowita powierzchnia	236.40 m <sup>2</sup>
Powierzchnia użytkowa	129.40 m <sup>2</sup>
Powierzchnia zabudowy	96 m <sup>2</sup>
Powierzchnia dachu	199 m <sup>2</sup>
Kubatura	795 m <sup>3</sup>
Wymiary budynku	9.80 x 10.70 m
Kąt nachylenia	45°
Wysokość budynku	9 m
Wymiary działki	17.80 x 20.70 m




## Opis projektu

**Dom parterowy, z użytkowym poddaszem, niepodpiwniczony** Wejście przez sień do holu. Z holu na wprost wejście do pokoju dziennego, na prawo kuchnia i łazienka, na lewo wejście do pokoju gościnnego. Na poddaszu zlokalizowano 4 pokoje sypialne i łazienkę, a także 2 loggie. Średniej wielkości dom o urozmaiconej bryle nakrytej dachem czterospadowym o kącie nachylenia połaci 45°. Charakterystyczne podcienia wejścia i tarasu, a także zadane loggie poddasza. Malownicze wysunięcie klatki schodowej i lukarny w dachu to elementy wyróżniające ten budynek. Wersja technologiczna: murowana...

## Elewacje

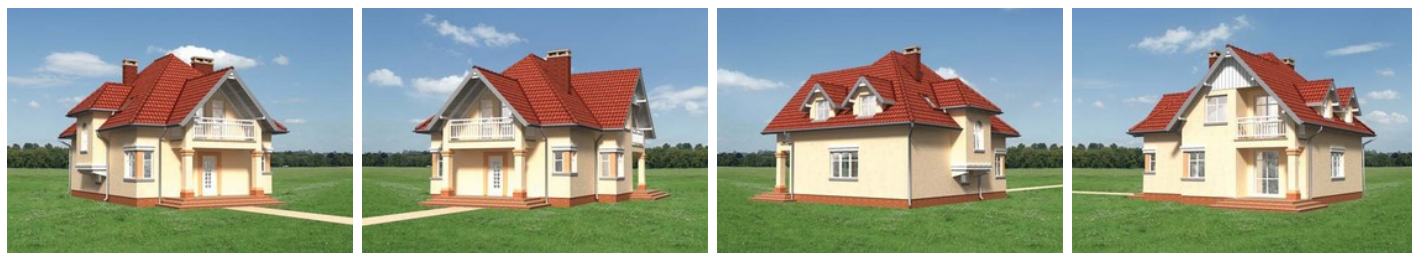

## Sytuacje

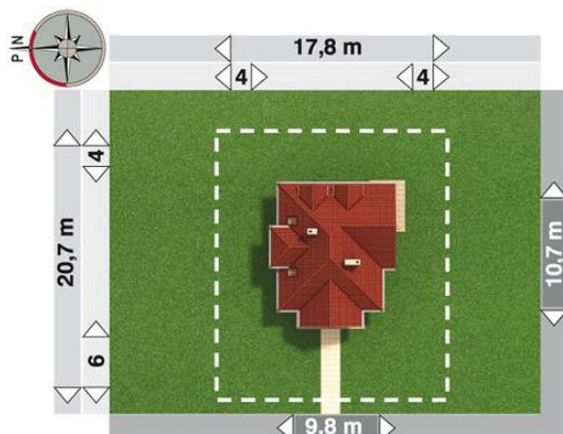

**Rzuty****Parter 77.90 m<sup>2</sup>**

<b>pokój</b>	27.30 m <sup>2</sup>
<b>kuchnia</b>	11.00 m <sup>2</sup>
<b>hol</b>	10.00 m <sup>2</sup>
<b>łazienka</b>	8.90 m <sup>2</sup>
<b>sień</b>	8.60 m <sup>2</sup>
<b>klatka schodowa</b>	4.40 m <sup>2</sup>
<b>spizarka</b>	3.90 m <sup>2</sup>
<b>pokój dzienny</b>	3.80 m <sup>2</sup>

**Poddasze 72.10 m<sup>2</sup>**

<b>pokój</b>	11.70 m <sup>2</sup>
<b>pokój</b>	11.20 m <sup>2</sup>
<b>pokój</b>	10.90 m <sup>2</sup>
<b>łazienka</b>	10.60 m <sup>2</sup>
<b>pokój</b>	9.00 m <sup>2</sup>
<b>przedpokój</b>	5.80 m <sup>2</sup>
<b>loggia</b>	5.70 m <sup>2</sup>
<b>klatka schodowa</b>	3.90 m <sup>2</sup>
<b>loggia</b>	3.30 m <sup>2</sup>