

Podstawowe informacje




Dane techniczne projektu

Całkowita powierzchnia	291.60 m ²
Powierzchnia użytkowa	130.90 m ²
Powierzchnia zabudowy	116 m ²
Powierzchnia dachu	201.20 m ²
Kubatura	905.80 m ³
Wymiary budynku	12.90 x 10.80 m
Kąt nachylenia	40°
Wysokość budynku	8.30 m
Wymiary działki	20.90 x 20.80 m


Opis projektu

Dom parterowy, z użytkowym poddaszem, niepodpiwniczony, z garażemPrzez korytarz wchodzimy do holu. Na parterze znajdują się: pokój dzienny z wyjściem na taras, kuchnia, spiżarka, w.c., kotłownia, pomieszczenie gospodarcze i garaż. Na poddaszu - przedpokój, 4 sypialnie, garderoba, 2 łazienki i pomieszczenia gospodarcze. Bryłę budynku stanowi prostopadłościan rozbudowany poprzez wysuniętą bryłę kuchni oraz podcień dostępny z pokoju dziennego i wysunięcie pokoju nad podestem wejściowym. Budynek nakryty dachem dwuspadowym o kącie nachylenia 40°, z którym przenikają się zadaszenia wysun...

Elewacje

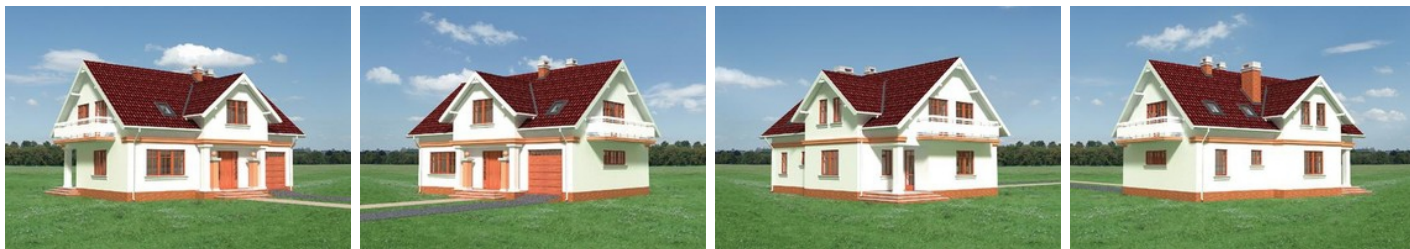

Sytuacje

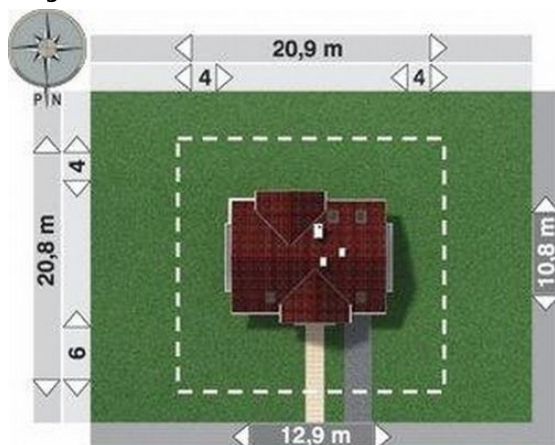

Rzuty**Parter 70.10 m²**

sień	24.40 m ²
kuchnia	1.50 m ²
garaż	4.30 m ²
pokój dzienny	4.40 m ²
spizarka	6.30 m ²
wc	7.40 m ²
kotłownia	7.50 m ²
klatka schodowa	13.00 m ²
pomieszczenie gospodarcze	17.50 m ²
hol	1.30 m ²

Poddasze 79.20 m²

pokój	16.60 m ²
garderoba	1.90 m ²
klatka schodowa	2.10 m ²
łazienka	3.40 m ²
łazienka	6.00 m ²
przedpokój	8.40 m ²
pokój	12.50 m ²
pokój	12.60 m ²
pokój	14.40 m ²
pomieszczenie gospodarcze	1.30 m ²