

Podstawowe informacje




Dane techniczne projektu

Całkowita powierzchnia	284 m ²
Powierzchnia użytkowa	153 m ²
Powierzchnia zabudowy	132.20 m ²
Powierzchnia dachu	230 m ²
Kubatura	795 m ³
Wymiary budynku	15.60 x 11.50 m
Kąt nachylenia	40°
Wysokość budynku	8.10 m
Wymiary działki	23.20 x 21.50 m

Opis projektu

Dom parterowy, z użytkowym poddaszem, niepodpiwniczony, z garażem Wejście z podcienia do dużej sieni z szafami garderobianymi. Z sieni dostępna kotłownia i hol. W holu wejścia do kuchni, pokoju dziennego, pokoju gościnnego, łazienki i gabinetu. Zabiegowe schody prowadzą na poddasze, na którym zlokalizowano 4 pokoje sypialne, garderobę i łazienkę. Bryła budynku składa się z dwóch przylegających prostopadłościanów nakrytych dachami dwuspadowym o kącie nachylenia połaci 40° i przenikającymi się pod kątem prostym. Praktyczny podcień wejściowy i ciekawe połączenie balkonu z wysuniętą c...

Elewacje

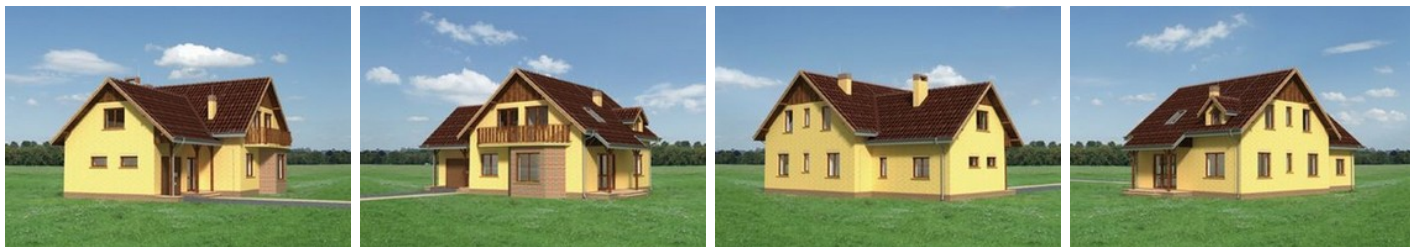

Sytuacje



Rzuty**Parter 84.30 m²**

hol	28.70 m ²
garaż	3.10 m ²
salon	4.80 m ²
klatka schodowa	6.30 m ²
łazienka	7.50 m ²
kotłownia + pralnia	8.50 m ²
gabinet	10.80 m ²
sień	12.80 m ²
kuchnia	16.70 m ²
pokój	1.80 m ²

Poddasze 77.10 m²

pokój	16.40 m ²
pokój	15.80 m ²
pokój	13.70 m ²
przedpokój	10.00 m ²
pokój	10.00 m ²
łazienka	4.30 m ²
garderoba	3.40 m ²
klatka schodowa	1.90 m ²
garderoba	1.60 m ²