

Podstawowe informacje




Dane techniczne projektu

| | |
|------------------------|-----------------------|
| Całkowita powierzchnia | 192.30 m ² |
| Powierzchnia użytkowa | 101.70 m ² |
| Powierzchnia zabudowy | 82 m ² |
| Powierzchnia dachu | 141.50 m ² |
| Kubatura | 532.80 m ³ |
| Wymiary budynku | 10 x 8.20 m |
| Kąt nachylenia | 42° |
| Wysokość budynku | 8.10 m |
| Wymiary działki | 18 x 18.20 m |


Opis projektu

Dom parterowy, z użytkowym poddaszem, niepodpiwniczony Na parterze znajduje się hol wejściowy, pokój dzienny z jadalnią, kuchnia oraz dodatkowy pokój, który można łatwo połączyć z salonem. Za schodami mieści się kotłownia oraz w.c. z prysznicem. Układ pomieszczeń i ich wzajemne połączenia rozwiązane są w zgodzie z zasadami ergonomii oraz podziału funkcji na reprezentacyjną i gospodarczą. Na poddaszu znalazły się 3 sypialnie i łazienka. Bryła oparta na rzucie prostokąta, przykryta dwuspadowym dachem o kącie nachylenia 42°. Stylistyka budynku nawiązuje do klasycznego, podmiejskiego do...

Elewacje

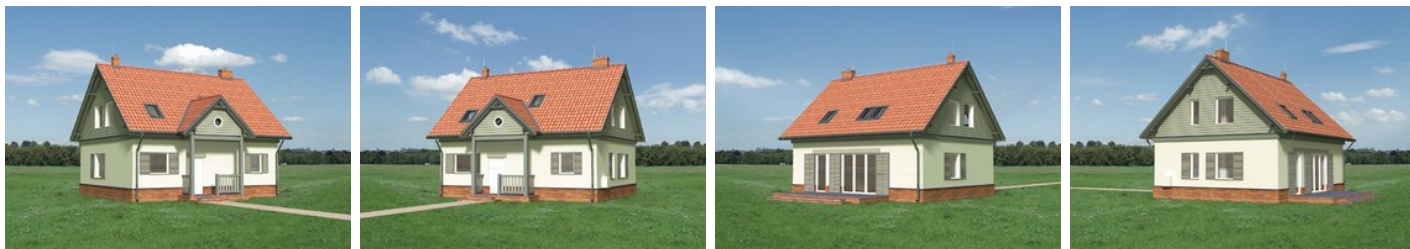

Sytuacje

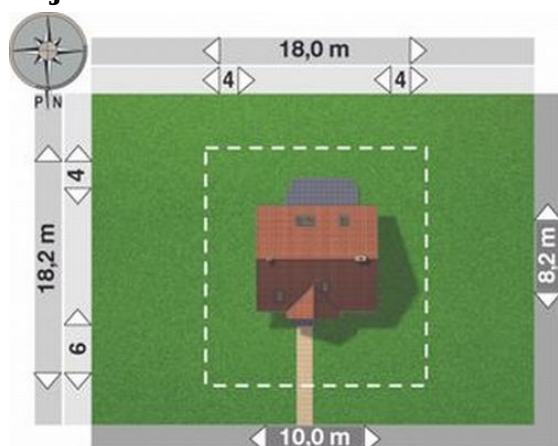

Rzuty**Parter 64.40 m²**

| | |
|------------------------|----------------------|
| pokój dzienny | 24.60 m ² |
| pokój | 11.50 m ² |
| kuchnia | 8.60 m ² |
| hol | 8.50 m ² |
| łazienka | 3.60 m ² |
| kotłownia | 3.10 m ² |
| klatka schodowa | 2.30 m ² |
| sień | 2.20 m ² |

Poddasze 45 m²

| | |
|------------------------|----------------------|
| pokój | 14.20 m ² |
| pokój | 9.90 m ² |
| pokój | 9.40 m ² |
| łazienka | 6.20 m ² |
| przedpokój | 3.00 m ² |
| klatka schodowa | 2.30 m ² |