

Podstawowe informacje




Dane techniczne projektu

Całkowita powierzchnia	248.10 m ²
Powierzchnia użytkowa	134.30 m ²
Powierzchnia zabudowy	213.80 m ²
Powierzchnia dachu	352 m ²
Kubatura	1 007.50 m ³
Wymiary budynku	21.10 x 14.20 m
Kąt nachylenia	30°
Wysokość budynku	6.40 m
Wymiary działki	29.10 x 24.20 m


Opis projektu


Dom parterowy, niepodpiwniczony, z garażem na 2 samochody. Uwaga! Projekt dostępny wyłącznie w wersji katalogowej. W układzie funkcjonalnym budynku wyodrębnić można trzy strefy: dzienną, nocną i gospodarczą. Strefa dzienna obejmuje pokój dzienny, kuchnię, jadalnię, pokój, sień wejściową oraz hol. Strefa nocna, dostępna z holu, mieści 3 pokoje sypialne i 2 łazienki. W części gospodarczej zlokalizowano garaż dwustanowiskowy, kotłownię i pomieszczenie gospodarcze. Bryłę budynku tworzą trzy zestawione ze sobą prostopadłości przykryte dachami wielospadowymi o kącie nachylenia połąci 3...

Elewacje

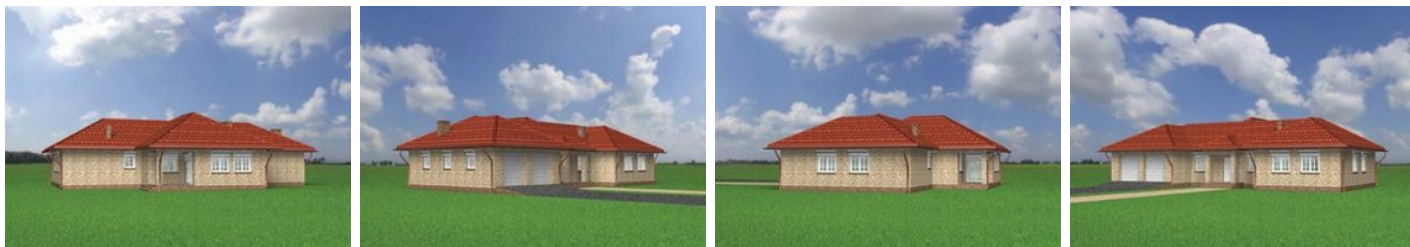

Sytuacje

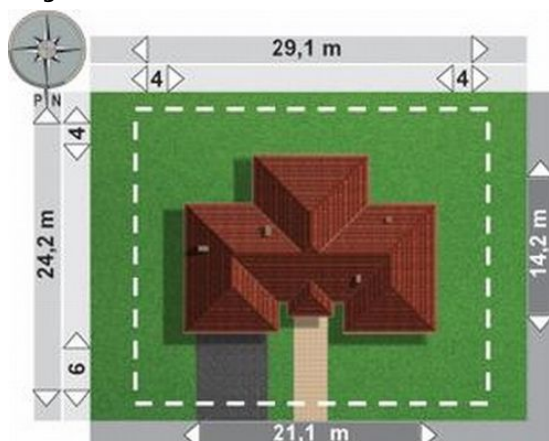

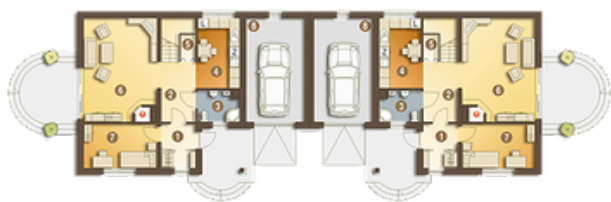Rzuty**Parter 149.60 m²**

garaż	37.40 m ²
pomieszczenie gospodarcze	4.10 m ²
łazienka	4.20 m ²
sień	4.70 m ²
łazienka	4.90 m ²
pokój	9.70 m ²
pokój	9.80 m ²
jadalnia	10.00 m ²
kuchnia	10.00 m ²
kotłownia	10.40 m ²
pokój	13.40 m ²
pokój	14.40 m ²
hol	20.10 m ²
pokój dzienny	30.90 m ²
korytarz	3.00 m ²