

Podstawowe informacje




Dane techniczne projektu

Całkowita powierzchnia	155.60 m ²
Powierzchnia użytkowa	80.80 m ²
Powierzchnia zabudowy	69.80 m ²
Powierzchnia dachu	129 m ²
Kubatura	374 m ³
Wymiary budynku	12.20 x 6.50 m
Kąt nachylenia	40°
Wysokość budynku	6.80 m
Wymiary działki	20.20 x 16.50 m


Opis projektu

Dom parterowy, z użytkowym poddaszem, niepodpiwniczony Przez sień wchodzimy do pokoju dziennego. Na wprost znajdują się schody prowadzące na poddasze, a na lewo - w.c., kuchnia z jadalnią oraz pomieszczenie gospodarcze, w którym umieszczono kocioł dwufunkcyjny. Na poddaszu mieszczą się 2 pokoje sypialne oraz niewielka łazienka. Prosta bryła zbudowana na rzucie prostokąta, nakryta dachem dwuspadowym o kącie nachylenia 40°. Bryłę budynku urozmaica deskowanie elewacji. Dom przeznaczony jest dla 3-osobowej rodziny; do użytku całorocznego lub jako dom letniskowy. Wersja technologiczn...

Elewacje

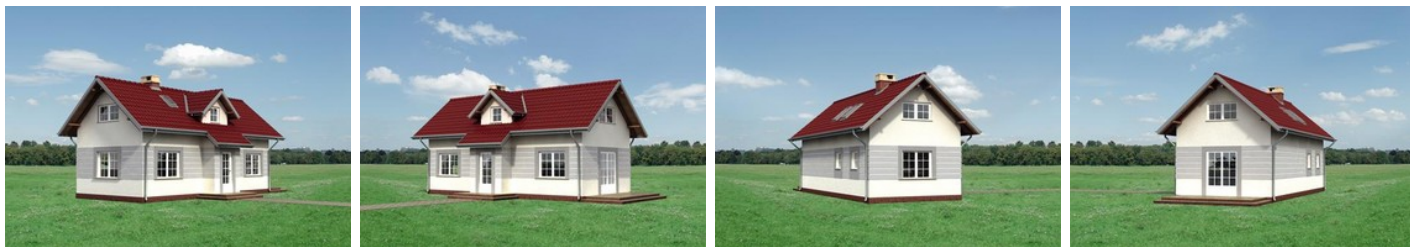

Sytuacje

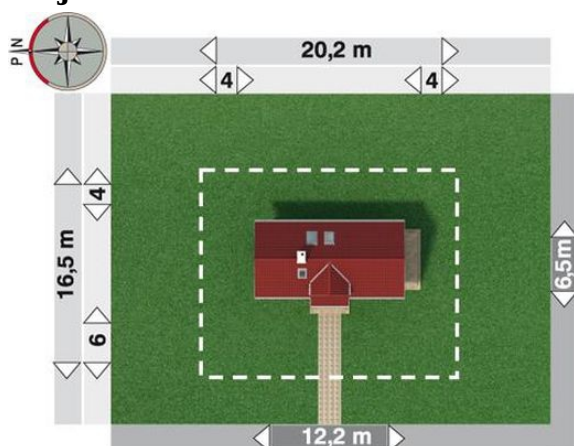

Rzuty**Parter 53.60 m²**

pokój dzienny	24.80 m ²
kuchnia	8.40 m ²
jadalnia	5.30 m ²
hol	4.70 m ²
kotłownia	3.80 m ²
sień	2.80 m ²
klatka schodowa	2.20 m ²
wc	1.60 m ²

Poddasze 35.40 m²

pokój	13.60 m ²
pokój	8.80 m ²
przedpokój	7.90 m ²
łazienka	2.90 m ²
klatka schodowa	2.20 m ²