

## Podstawowe informacje




## Dane techniczne projektu

Całkowita powierzchnia	381.20 m <sup>2</sup>
Powierzchnia użytkowa	165.30 m <sup>2</sup>
Powierzchnia zabudowy	150.10 m <sup>2</sup>
Powierzchnia dachu	284.80 m <sup>2</sup>
Kubatura	1 048 m <sup>3</sup>
Wymiary budynku	16 x 10.70 m
Kąt nachylenia	40°
Wysokość budynku	9.30 m
Wymiary działki	24 x 20.70 m


## Opis projektu

**Dom parterowy, z użytkowym poddaszem, niepodpiwniczony, z garażem** Na parterze znajdują się: sień, hol, łazienka, kuchnia z jadalnią, spiżarnia, pokój, pokój dzienny, kotłownia z pralnią i garaż. Na poddaszu zlokalizowano 4 pokoje sypialne, przedpokój, łazienkę. Projektowany budynek jest wolnostojącym domem jednorodzinny przeznaczonym dla 3-6 osób. Bryła budynku to prostopadłościan nakryty dachem dwuspadowym z zaakcentowanym wejściem i podcieniem. Elementem rozrzeźbiającym obiekt jest wykusz jadalni i garaż. Wersja technologiczna: murowana - ceramika Ściany zewnętrzne: pus...

## Elewacje

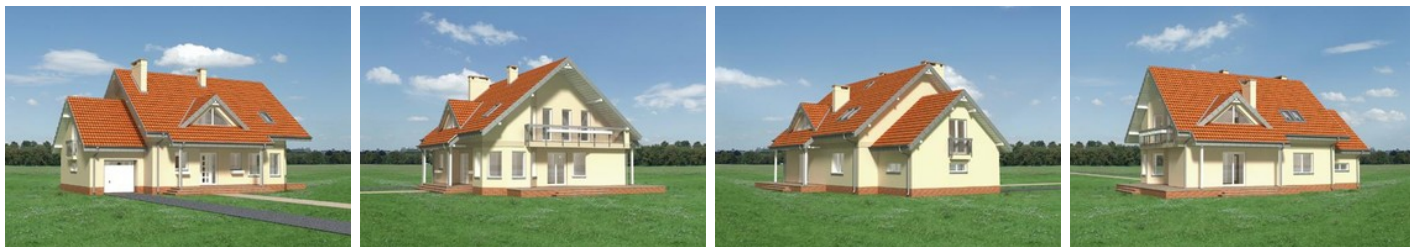

## Sytuacje

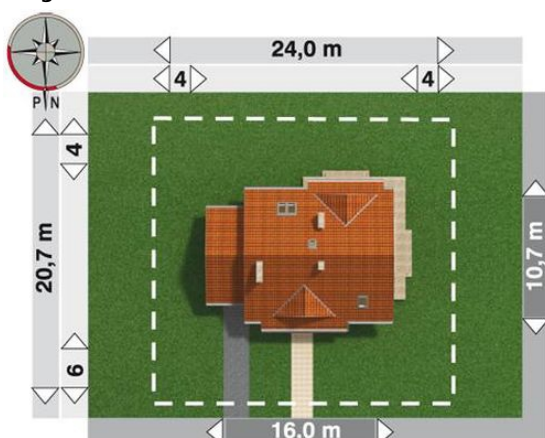

**Rzuty****Parter 90.40 m<sup>2</sup>**

<b>hol</b>	27.20 m <sup>2</sup>
<b>garaż</b>	3.20 m <sup>2</sup>
<b>pokój dzienny</b>	3.40 m <sup>2</sup>
<b>komunikacja</b>	3.90 m <sup>2</sup>
<b>spizarka</b>	4.80 m <sup>2</sup>
<b>schody</b>	6.30 m <sup>2</sup>
<b>sień</b>	10.80 m <sup>2</sup>
<b>łazienka</b>	11.10 m <sup>2</sup>
<b>kotłownia</b>	17.90 m <sup>2</sup>
<b>pokój</b>	22.10 m <sup>2</sup>
<b>kuchnia</b>	1.80 m <sup>2</sup>

**Poddasze 92 m<sup>2</sup>**

<b>pokój</b>	20.40 m <sup>2</sup>
<b>pokój</b>	20.10 m <sup>2</sup>
<b>pokój</b>	17.00 m <sup>2</sup>
<b>pokój</b>	14.50 m <sup>2</sup>
<b>łazienka</b>	9.50 m <sup>2</sup>
<b>hol</b>	6.00 m <sup>2</sup>
<b>schody</b>	2.30 m <sup>2</sup>
<b>sauna</b>	2.20 m <sup>2</sup>