

## Podstawowe informacje




## Dane techniczne projektu

Całkowita powierzchnia	146.80 m <sup>2</sup>
Powierzchnia użytkowa	98 m <sup>2</sup>
Powierzchnia zabudowy	130.40 m <sup>2</sup>
Powierzchnia dachu	200 m <sup>2</sup>
Kubatura	624.60 m <sup>3</sup>
Wymiary budynku	15.80 x 9.80 m
Kąt nachylenia	30°
Wysokość budynku	6 m
Wymiary działki	23.80 x 19.80 m


## Opis projektu

**Dom parterowy, niepodpiwniczony** W układzie funkcjonalnym budynku rysuje się podział na dwie strefy: dzienną i nocną. Strefa dzienna obejmuje pokój dzienny połączony przestrzennie z jadalnią, kuchnię, hol, w.c. oraz sień wejściową. Strefa nocna, dostępna z holu, mieści 3 pokoje sypialne i łazienkę. Bryłę budynku tworzą trzy zestawione ze sobą prostopadłości przykryte dachem czterospadowym o kącie nachylenia połaci 30°. Dodatkowego uroku dodają dwa podcienia: wejściowy i wyjścia na taras. Wersja technologiczna: murowana - ceramika Ściany zewnętrzne: pustak porzowany...

## Elewacje

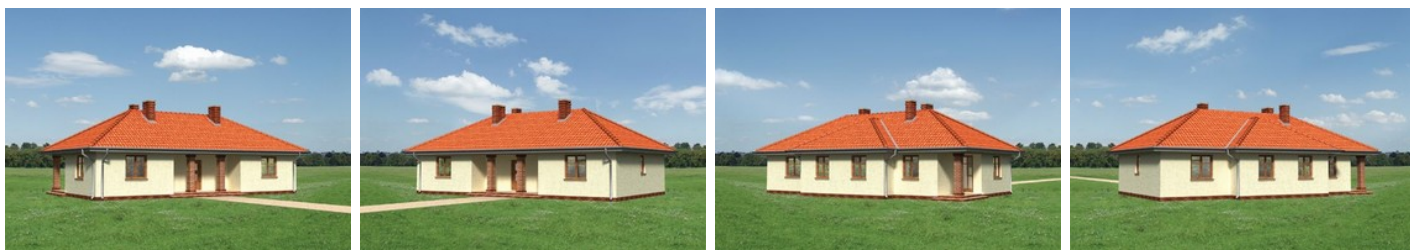

## Sytuacje

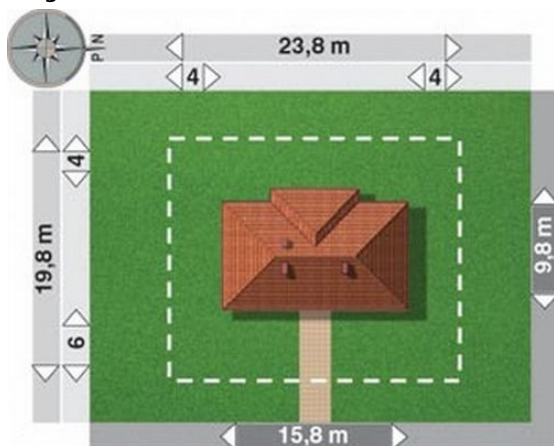

**Rzuty****Parter 98 m<sup>2</sup>**

<b>pokój dzienny</b>	19.30 m <sup>2</sup>
<b>garderoba</b>	3.10 m <sup>2</sup>
<b>sień</b>	3.10 m <sup>2</sup>
<b>łazienka</b>	5.20 m <sup>2</sup>
<b>jadalnia</b>	8.30 m <sup>2</sup>
<b>kuchnia</b>	10.30 m <sup>2</sup>
<b>pokój</b>	10.80 m <sup>2</sup>
<b>pokój</b>	11.70 m <sup>2</sup>
<b>pokój</b>	11.80 m <sup>2</sup>
<b>hol</b>	12.40 m <sup>2</sup>
<b>wc</b>	2.00 m <sup>2</sup>