

Podstawowe informacje



Dane techniczne projektu


Całkowita powierzchnia	266.10 m ²
Powierzchnia użytkowa	120.90 m ²
Powierzchnia zabudowy	111.30 m ²
Powierzchnia dachu	184.10 m ²
Kubatura	701.80 m ³
Wymiary budynku	11.60 x 9.50 m
Kąt nachylenia	40°
Wysokość budynku	8.60 m
Wymiary działki	19.60 x 19.50 m




Opis projektu

Dom parterowy, z użytkowym poddaszem, niepodpiwniczony, z garażem Na parterze zlokalizowano pokój dzienny, kuchnię z aneksem jadalnym, hol, w.c. oraz w części gospodarczej garaż i kotłownię. Poddasze mieści 4 pokoje sypialne i łazienkę. Bryłę budynku stanowi prostopadłościan nakryty dachem dwuspadowym o kącie nachylenia połaci 40°. Urozmaica ją wysunięte zadaszenie wejścia do budynku i wyjścia na taras. Wersja technologiczna: murowana - ceramika Ściany zewnętrzne: cegła kratówka Strop: żelbetowy Konstr...

Elewacje

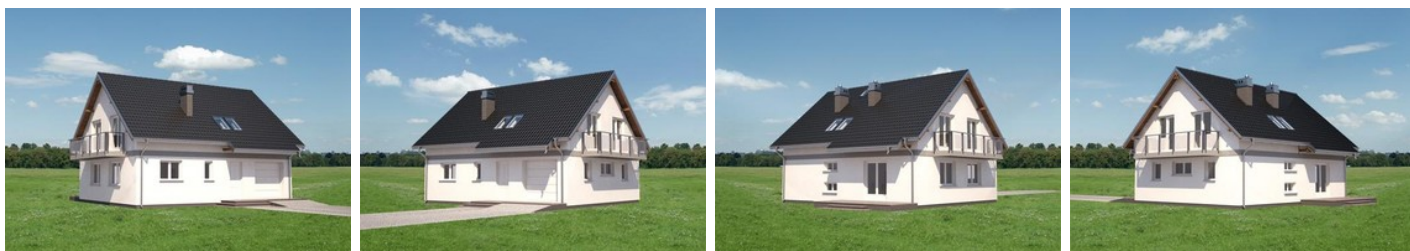

Sytuacje

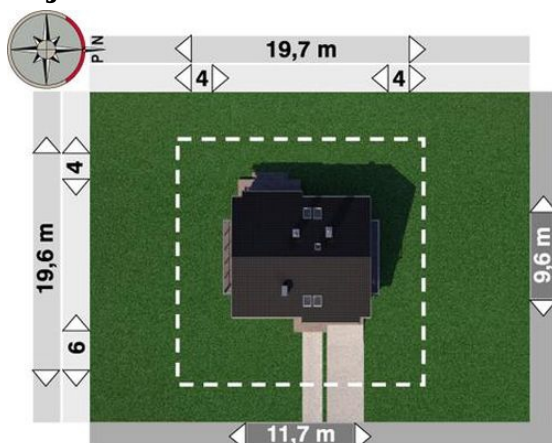

Rzuty**Parter 72.70 m²**

pokój dzienny	25.20 m ²
garaż	18.90 m ²
kuchnia	13.60 m ²
hol	11.20 m ²
kotłownia	7.20 m ²
korytarz	6.50 m ²
sień	3.50 m ²
klatka schodowa	3.40 m ²
wc	2.10 m ²

Poddasze 71.20 m²

pokój	18.30 m ²
pokój	12.60 m ²
pokój	11.00 m ²
pokój	10.60 m ²
przedpokój	9.00 m ²
łazienka	6.40 m ²
klatka schodowa	3.30 m ²