

Podstawowe informacje




Dane techniczne projektu

Całkowita powierzchnia	276.40 m ²
Powierzchnia użytkowa	132.30 m ²
Powierzchnia zabudowy	132.70 m ²
Powierzchnia dachu	275 m ²
Kubatura	795 m ³
Wymiary budynku	13.10 x 11.40 m
Kąt nachylenia	51°
Wysokość budynku	9.50 m
Wymiary działki	21.10 x 20.10 m


Opis projektu

Dom parterowy, z użytkowym poddaszem, niepodpiwniczony, z garażem Wejście z podcienia przez sień prowadzi do holu. Na wprost znajduje się wejście do pokoju dziennego, na lewo wejście do kuchni i jadalni, na prawo do w.c. i do części gospodarczej. Na poddaszu zlokalizowano 5 pokoi sypialnych (w tym jeden pokój z własną łazienką dostępny ze spocznika klatki schodowej), przedpokój i 2 łazienki. Wjazd do garażu z poziomu terenu. Dom w swej formie nawiązuje do architektury podhalańskiej. Rozbudowana forma strzelistych dachów o kącie nachylenia połaci 51°, daszki w szczytach i półkoliste...

Elewacje

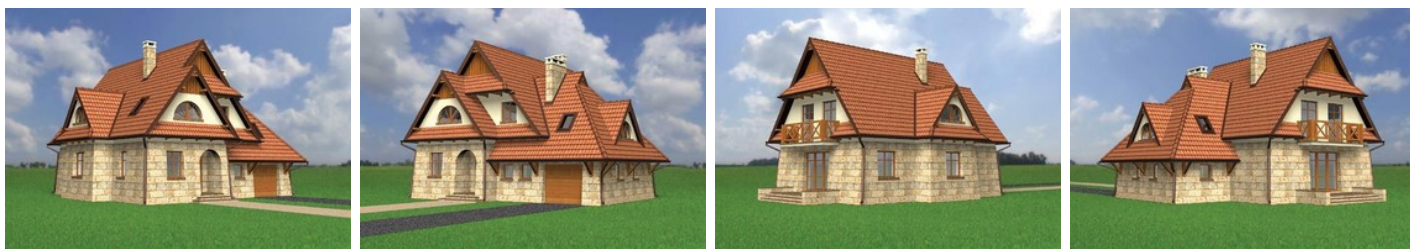

Sytuacje

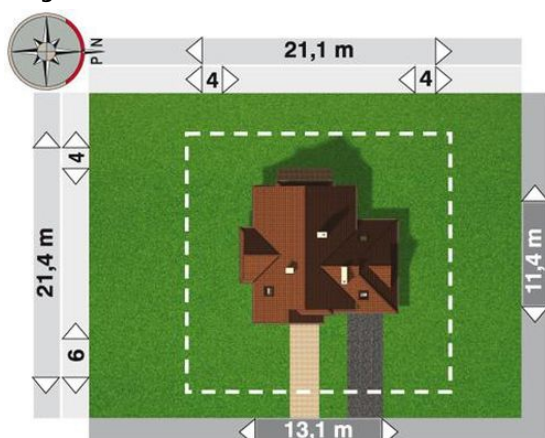

Rzuty**Parter 73.30 m²**

kuchnia	27.30 m ²
garaż	3.10 m ²
pokój dzienny	3.20 m ²
wc	4.40 m ²
klatka schodowa	5.20 m ²
sień	8.40 m ²
komunikacja	9.40 m ²
kotłownia	10.80 m ²
hol	20.30 m ²
jadalnia	1.50 m ²

Poddasze 74.90 m²

pokój	11.70 m ²
pokój	11.40 m ²
pokój	11.00 m ²
pokój	10.30 m ²
łazienka	9.70 m ²
pokój	8.80 m ²
przedpokój	5.60 m ²
klatka schodowa	3.20 m ²
łazienka	3.20 m ²