

## Podstawowe informacje



## Dane techniczne projektu

<b>Całkowita powierzchnia</b>	<b>272.40 m<sup>2</sup></b>
<b>Powierzchnia użytkowa</b>	<b>116.70 m<sup>2</sup></b>
<b>Powierzchnia zabudowy</b>	<b>112.20 m<sup>2</sup></b>
<b>Powierzchnia dachu</b>	<b>206.80 m<sup>2</sup></b>
<b>Kubatura</b>	<b>720.50 m<sup>3</sup></b>
<b>Wymiary budynku</b>	<b>12.50 x 10.70 m</b>
<b>Kąt nachylenia</b>	<b>40°</b>
<b>Wysokość budynku</b>	<b>8.30 m</b>
<b>Wymiary działki</b>	<b>20.50 x 20.70 m</b>

## Opis projektu

Dom parterowy, z użytkowym poddaszem

Wersja technologiczna: murowana - beton komórkowy

Ściany zewnętrzne: bloczki YTONG gr. 36,5cm

Ściany wewnętrzne: bloki SILKA E gr. 24 cm i 12cm

Strop: żelbetowy monolityczny

Konstrukcja dachu: drewniana, jętkowa


Rodzaj schodów: żelbetowe

Pokrycie dachu: blachodachówka


Elewacje: tynk cementowo-wapienny

Typ ogrzewania: kocioł na gaz

## Elewacje

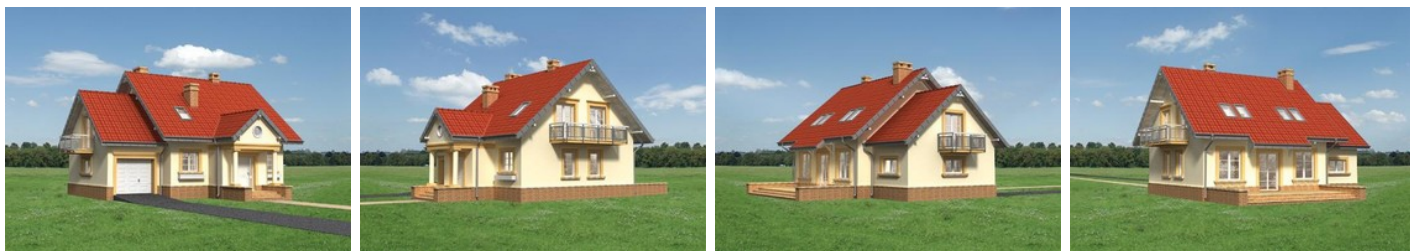

## Sytuacje

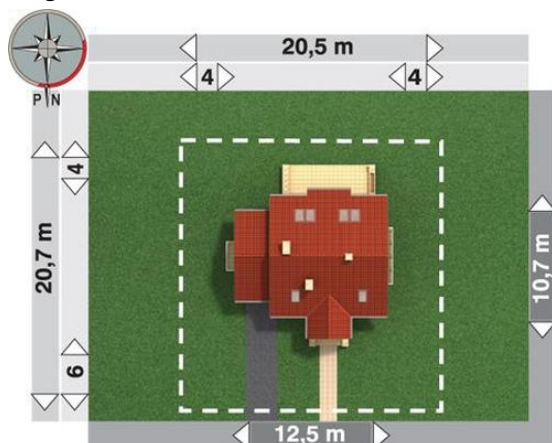

**DOBRY DOM**  
 ul. Wrzesława Romańczuka 6, 35-302 Rzeszów  
 +48 17 852 52 30  
 08:00 - 16:00

waldemar.kowalski@grupadobrydom.pl

Podane ceny nie stanowią oferty handlowej w rozumieniu art. 66 par. 1 Kodeksu Cywilnego

**Rzuty****Parter 58.80 m<sup>2</sup>**

<b>pokój dzienny</b>	32.40 m <sup>2</sup>
<b>kuchnia</b>	10.50 m <sup>2</sup>
<b>hol</b>	9.40 m <sup>2</sup>
<b>sień</b>	3.50 m <sup>2</sup>
<b>wc</b>	3.00 m <sup>2</sup>
<b>klatka schodowa</b>	0.00 m <sup>2</sup>
<b>garaż</b>	0.00 m <sup>2</sup>
<b>pomieszczenie gospodarcze</b>	0.00 m <sup>2</sup>

**Poddasze 56.20 m<sup>2</sup>**

<b>pokój</b>	13.70 m <sup>2</sup>
<b>pokój</b>	12.40 m <sup>2</sup>
<b>pokój</b>	10.90 m <sup>2</sup>
<b>pokój</b>	8.20 m <sup>2</sup>
<b>korytarz</b>	6.30 m <sup>2</sup>
<b>łazienka</b>	4.70 m <sup>2</sup>
<b>klatka schodowa</b>	0.00 m <sup>2</sup>