

## Podstawowe informacje




## Dane techniczne projektu

Całkowita powierzchnia	229.80 m <sup>2</sup>
Powierzchnia użytkowa	122.30 m <sup>2</sup>
Powierzchnia zabudowy	93.70 m <sup>2</sup>
Powierzchnia dachu	200 m <sup>2</sup>
Kubatura	642 m <sup>3</sup>
Wymiary budynku	12.40 x 8.20 m
Kąt nachylenia	45°
Wysokość budynku	8.40 m
Wymiary działki	16.20 x 22.40 m


## Opis projektu

**Dom parterowy, z użytkowym poddaszem, niepodpiwniczony** Na parterze zaprojektowano kotłownię dostępną z wiatrołapu, kuchnię z jadalnią połączoną z pokojem dziennym, gabinet, w.c. oraz przedpokój. Na poddaszu znajdują się 3 sypialnie, w.c. oraz łazienka. Bryłę budynku tworzy prostopadłościan przykryty dwuspadowym dachem o kącie nachylenia połaci 45°. Wejście do budynku jest podkreślone podcieniem. Dom zyskuje malowniczy charakter dzięki okiennicom i małej lukarnie nad wyjściem do ogrodu. Wersja technologiczna: murowana - beton komórkowy. Ściany zewnętrzne: beton komórkowy + sty...

## Elewacje

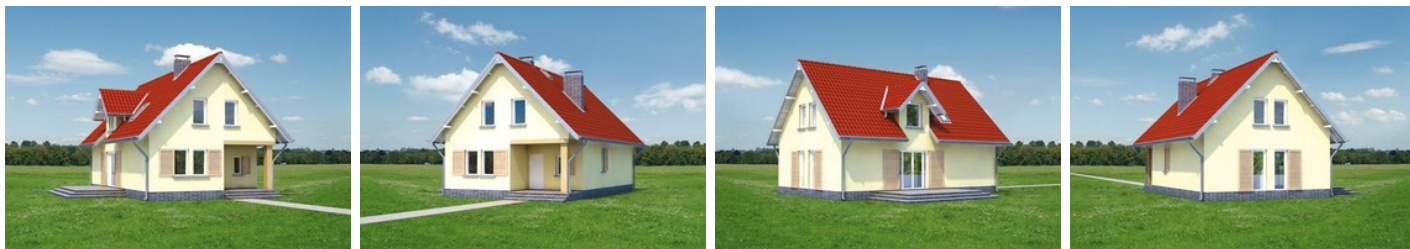

## Sytuacje

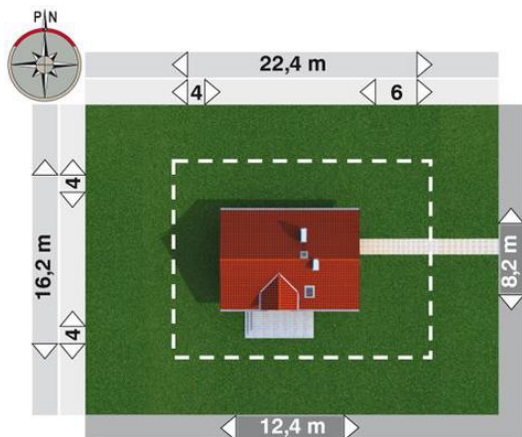

**Rzuty****Parter 70.90 m<sup>2</sup>**

<b>pokój dzienny</b>	24.20 m <sup>2</sup>
<b>kuchnia</b>	15.60 m <sup>2</sup>
<b>gabinet</b>	11.00 m <sup>2</sup>
<b>przedpokój</b>	9.20 m <sup>2</sup>
<b>kotłownia</b>	3.40 m <sup>2</sup>
<b>klatka schodowa</b>	2.30 m <sup>2</sup>
<b>sień</b>	2.00 m <sup>2</sup>
<b>hol</b>	1.60 m <sup>2</sup>
<b>wc</b>	1.60 m <sup>2</sup>

**Poddasze 59.50 m<sup>2</sup>**

<b>pokój</b>	18.10 m <sup>2</sup>
<b>pokój</b>	16.00 m <sup>2</sup>
<b>pokój</b>	10.10 m <sup>2</sup>
<b>przedpokój</b>	9.10 m <sup>2</sup>
<b>łazienka</b>	3.00 m <sup>2</sup>
<b>klatka schodowa</b>	2.30 m <sup>2</sup>
<b>wc</b>	0.90 m <sup>2</sup>