

## Podstawowe informacje




## Dane techniczne projektu

Całkowita powierzchnia	238.60 m <sup>2</sup>
Powierzchnia użytkowa	121.30 m <sup>2</sup>
Powierzchnia zabudowy	100.80 m <sup>2</sup>
Powierzchnia dachu	180 m <sup>2</sup>
Kubatura	715 m <sup>3</sup>
Wymiary budynku	9.20 x 11 m
Kąt nachylenia	42°
Wysokość budynku	8.40 m
Wymiary działki	17.20 x 21 m


## Opis projektu

**Dom parterowy, z użytkowym poddaszem, niepodpiwniczony** Wejście przez sień do holu. Na prawo wejście do kuchni i do jadalni, na wprost do pokoju dziennego, na lewo do łazienki i kotłowni. Na poddaszu zlokalizowano 4 pokoje sypialne i dużą łazienkę. Bryła budynku oparta na rzucie prostokąta nakryta dwuspadowym dachem o kącie nachylenia połaci 42°. Charakterystyczne elementy tego obiektu to dwa wykusze: jeden na poziomie spocznika klatki schodowej, drugi na poddaszu. Innym atutem jest tu ogród zimowy. Wersja technologiczna: murowana - beton komórkowy Ściany zewnętrzne: beton ko...

## Elewacje

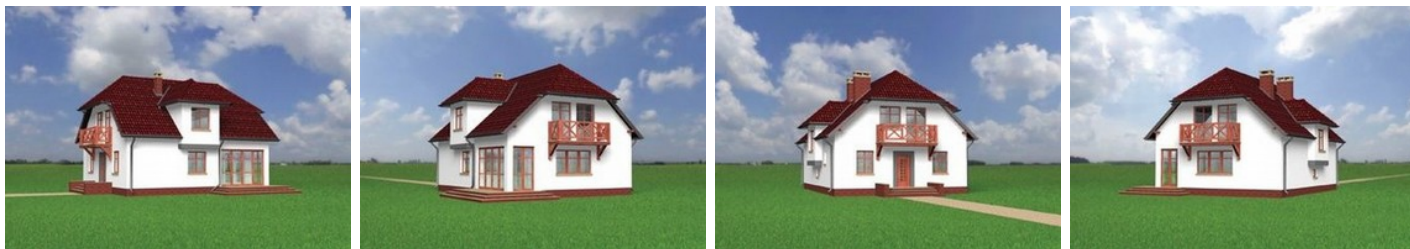

## Sytuacje

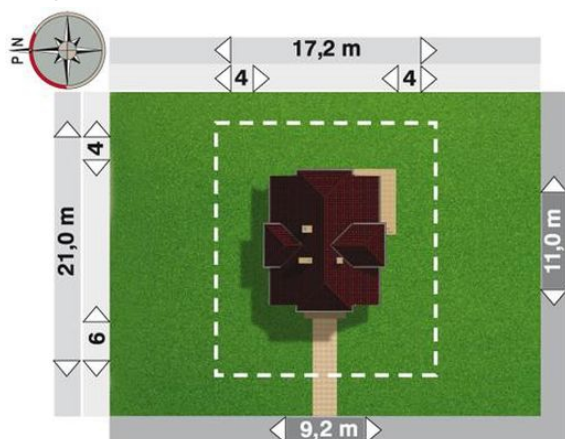

**Rzuty****Parter 82 m<sup>2</sup>**

kuchnia	26.40 m <sup>2</sup>
klatka schodowa	3.40 m <sup>2</sup>
łazienka	3.90 m <sup>2</sup>
sień	5.30 m <sup>2</sup>
ogród zimowy	5.60 m <sup>2</sup>
kotłownia	6.20 m <sup>2</sup>
spizarka	8.20 m <sup>2</sup>
jadalnia	9.70 m <sup>2</sup>
hol	10.00 m <sup>2</sup>
pokój dzienny	3.30 m <sup>2</sup>

**Poddasze 62.90 m<sup>2</sup>**

pokój	12.10 m <sup>2</sup>
pokój	11.50 m <sup>2</sup>
pokój	9.80 m <sup>2</sup>
łazienka	9.50 m <sup>2</sup>
pokój	9.20 m <sup>2</sup>
przedpokój	7.50 m <sup>2</sup>
klatka schodowa	3.30 m <sup>2</sup>