

Podstawowe informacje




Dane techniczne projektu

Całkowita powierzchnia	257.60 m ²
Powierzchnia użytkowa	141.70 m ²
Powierzchnia zabudowy	107.60 m ²
Powierzchnia dachu	208.30 m ²
Kubatura	651.10 m ³
Wymiary budynku	10.10 x 13.10 m
Kąt nachylenia	45°
Wysokość budynku	7.80 m
Wymiary działki	18.10 x 21.30 m


Opis projektu

Dom parterowy, z użytkowym poddaszem, niepodpiwniczony Podcień wejściowy i sień prowadzą do centralnie zlokalizowanego holu skąd dostępne są: pokój dzienny, pokój, kuchnia z jadalnią oraz łazienka. Dwubiegowe schody wiodą na poddasze, gdzie zaprojektowano 2 pokoje sypialne, łazienkę, pralnię z miejscem na kocioł c.o. oraz garderobę. Prosta bryła zaprojektowana na rzucie krzyża nakryta została dachami dwuspadowymi o kącie nachylenia połaci 45°. Budynek posiada taras nakryty dachem pulpitowym o kącie nachylenia 30°. Architekturze uroku nadają łukowy balkon frontowy oraz loggia od stro...

Elewacje

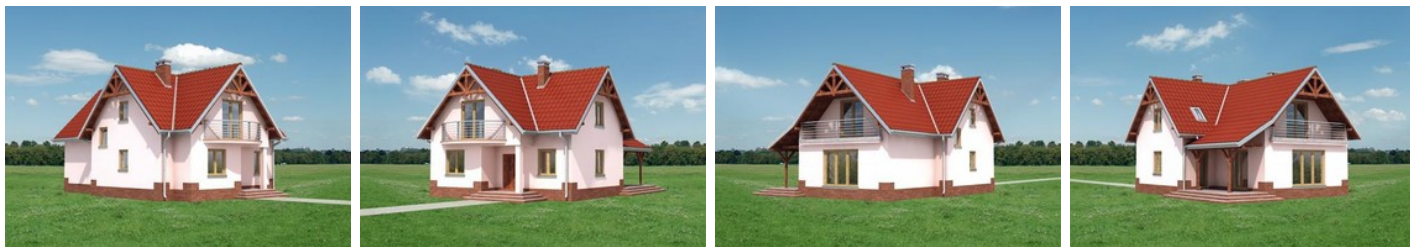

Sytuacje

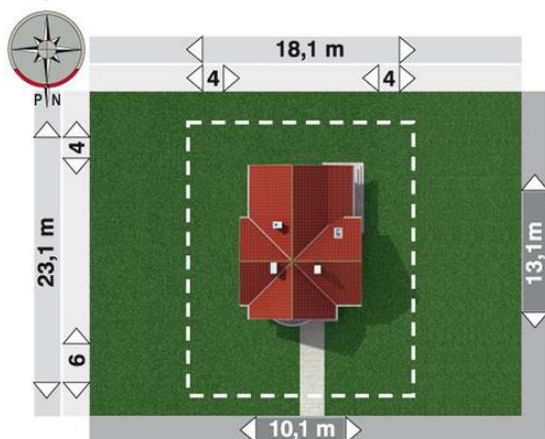

Rzuty**Parter 85.50 m²**

pokój dzienny	28.30 m ²
kuchnia + jadalnia	18.60 m ²
pokój	12.50 m ²
hol	10.90 m ²
łazienka	5.40 m ²
pomieszczenie gospodarcze	3.70 m ²
sień	3.40 m ²
klatka schodowa	2.70 m ²

Poddasze 65.30 m²

pokój	16.60 m ²
pokój	15.90 m ²
łazienka	10.50 m ²
przedpokój	7.60 m ²
garderoba	6.60 m ²
pralnia	5.40 m ²
klatka schodowa	2.70 m ²