

Podstawowe informacje




Dane techniczne projektu

Powierzchnia użytkowa	116.10 m²
Powierzchnia zabudowy	102.10 m²
Powierzchnia dachu	167.10 m²
Kąt nachylenia	44°
Wysokość budynku	8.10 m
Wymiary działki	18.70 x 0 m


Opis projektu

✘ Selenia - nieduży, o zwartej bryle, prosty i tani w budowie, przytulny piętrowy dom dla 3-4 osobowej rodziny, bez garażu, o tradycyjnej architekturze. Mimo niewielkich gabarytów, dom oferuje stosunkowo dużą przestrzeń mieszkalną dzięki połączeniu pokoju dziennego z jadalnią i otwartą kuchnią. Zastosowanie dużych przeszkleń drzwi tarasowych integruje dom z ogrodem i sprzyja wspólnemu spędzaniu czasu mieszkańców. Poddasze to trzy wygodne sypialnie (w tym jedna z wyd...

Elewacje

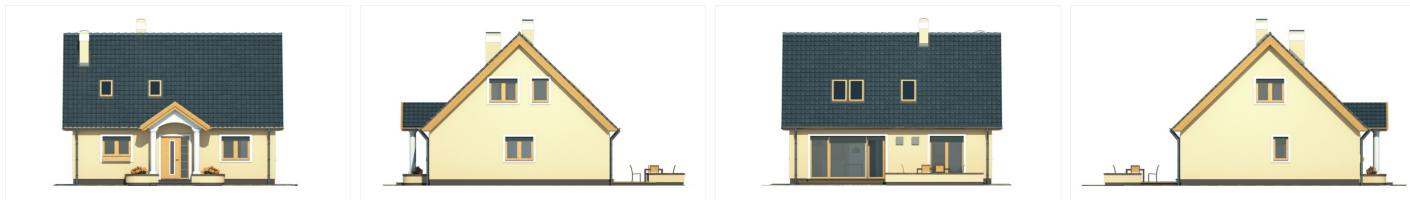

Przekrój

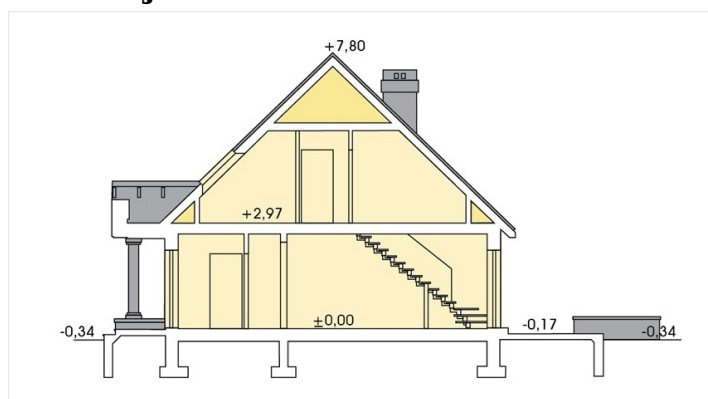

Sytuacje

