

Podstawowe informacje




Dane techniczne projektu

Powierzchnia użytkowa	98.70 m ²
Powierzchnia zabudowy	95.10 m ²
Powierzchnia dachu	155 m ²
Kąt nachylenia	44°
Wysokość budynku	8.10 m
Wymiary działki	17.70 x 0 m


Opis projektu

✘ Salma - nieduży, o zwartej bryle, prosty i tani w budowie, przytulny piętrowy dom dla 3-4 osobowej rodziny, bez garażu, o tradycyjnej architekturze. Mimo niewielkich gabarytów, dom oferuje stosunkowo dużą przestrzeń mieszkalną dzięki połączeniu pokoju dziennego z jadalnią i otwartą kuchnią. Zastosowanie dużych przeszkleń drzwi tarasowych integruje dom z ogrodem i sprzyja wspólnemu spędzaniu czasu mieszkańców. Poddasze to dwie wygodne sypialnie z wydzielonymu garde...

Elewacje

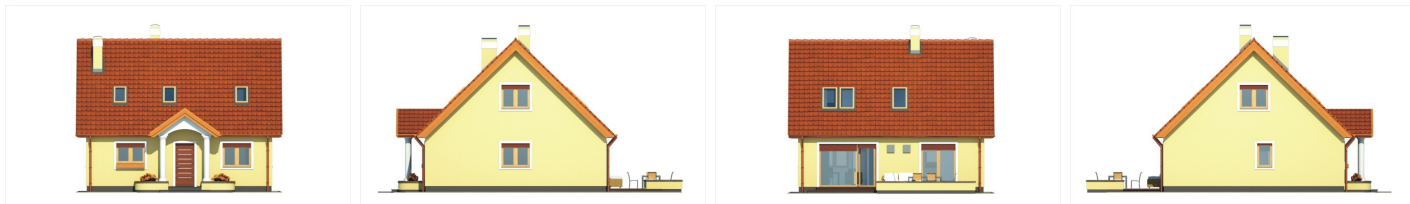

Przekrój

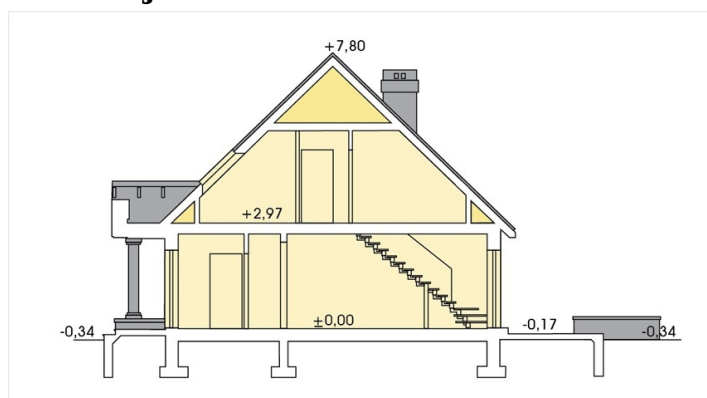

Sytuacje

