

Podstawowe informacje




Dane techniczne projektu

| | |
|------------------------------|-----------------------------|
| Powierzchnia użytkowa | 158.30 m² |
| Powierzchnia zabudowy | 146.30 m² |
| Powierzchnia dachu | 221 m² |
| Kąt nachylenia | 45° |
| Wysokość budynku | 8.80 m |
| Wymiary działki | 19 x 0 m |


Opis projektu

Budynek niepodpiwniczony, przeznaczony dla rodziny 4-6-osobowej. Zaletami projektu są: przestronna część dzienna oraz kominek, którego usytuowanie umożliwia w prosty sposób rozprowadzenie ciepła po całym domu i podłączenie go do instalacji c.o.. Część garażową budynku można poszerzyć tak, aby pomieścił dwa auta.

Elewacje

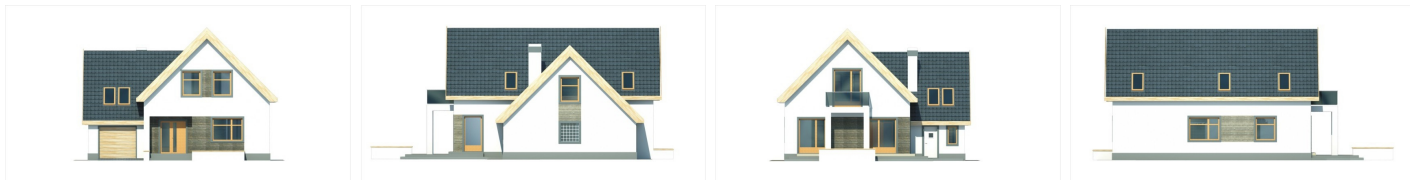

Przekrój

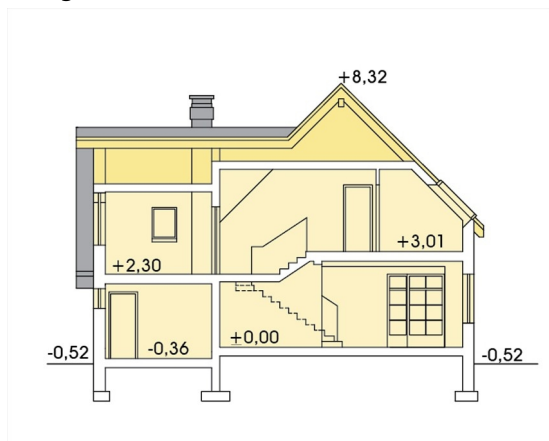

Sytuacje

