

Podstawowe informacje



Dane techniczne projektu


Powierzchnia użytkowa	98.30 m²
Powierzchnia zabudowy	169.10 m²
Powierzchnia dachu	263 m²
Kąt nachylenia	35°
Wysokość budynku	6.80 m
Wymiary działki	28.30 x 0 m

Opis projektu


Elegancki i skromny dom parterowy, niepodpiwniczony. Zaletą tego projektu jest czytelny i praktyczny układ wnętrza z wyraźnym podziałem na strefę dzienną i nocną. Nieużytkowe poddasze o kącie nachylenia 35° nadaje się do adaptacji. W jej wyniku można uzyskać dodatkowo 40 m² powierzchni o wysokości min. 180 cm. Prosta konstrukcja tego domu wpływa w istotny sposób na łatwość wykonania i tym samym na rzeczywisty koszt realizacji. Projekt ma warianty: ze stropem drewnianym (wersje A, B i E) i ze stropem Teriva (wersje C, D i F).

Projekt dostępny również w wersji z piwn...


Elewacje

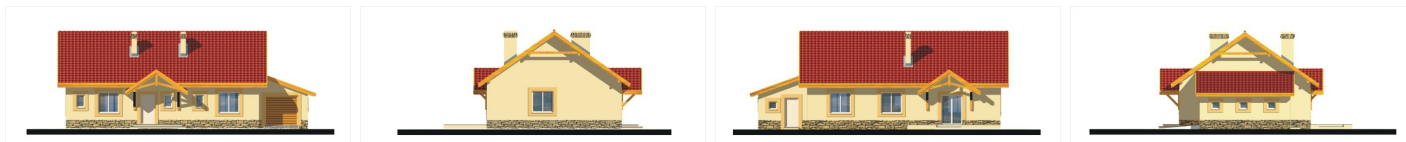

Przekrój

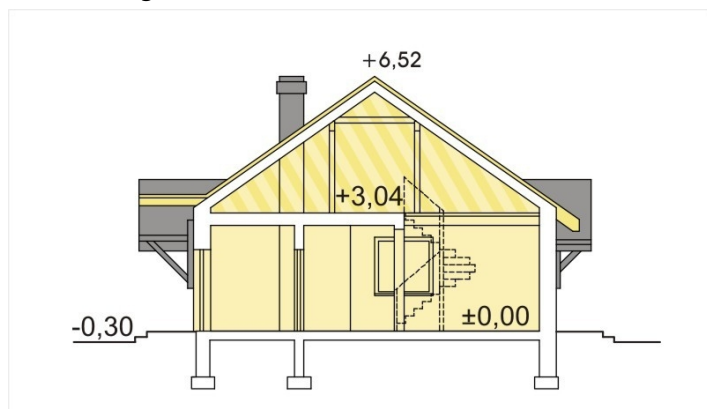

Sytuacje

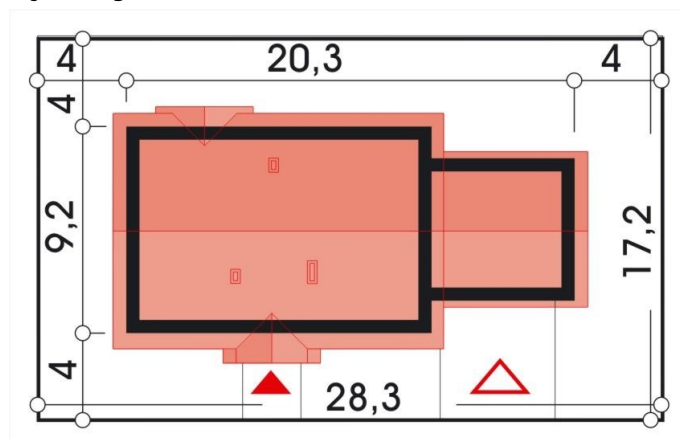

Rzuty