

Podstawowe informacje



Dane techniczne projektu

Całkowita powierzchnia	186.47 m²
Powierzchnia użytkowa	149.25 m²
Powierzchnia zabudowy	186.47 m²
Powierzchnia dachu	276 m²
Kubatura	1 071 m³
Wymiary budynku	15.55 x 13.90 m
Kąt nachylenia	35°
Wysokość budynku	7.56 m
Wymiary działki	23.55 x 21.90 m




Opis projektu

HomeKONCEPT-39 to wersja naszego popularnego domu HomeKONCEPT-31 w której usunięto garaż, a w jego miejscu zaprojektowano charakterystyczne belkowanie. W efekcie bryła od strony frontowej zyskała piękne wykończenie i miejsce na klimatyczną przestrzeń przed domem.

Szczególną uwagę zwraca również przestronny taras od strony ogrodu i sztywna elewacja domu skomponowana poprzez połączenie płyt betonowych z wysokogatunkowym drewnem oraz zastosowanym białym belkowaniem wokół domu.


Wewnątrz domu przewidziano dużą strefę dzienną, w skład której wch...

Elewacje

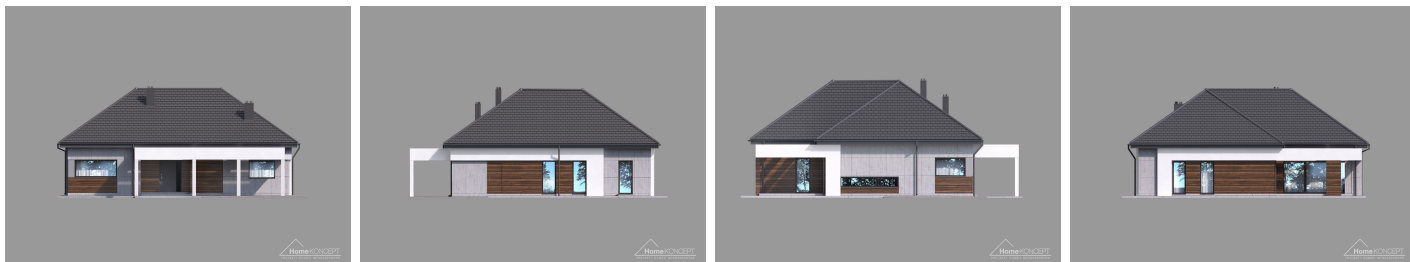

Przekrój

HomeKONCEPT-39
wersja podstawowa
Przekrój C-C

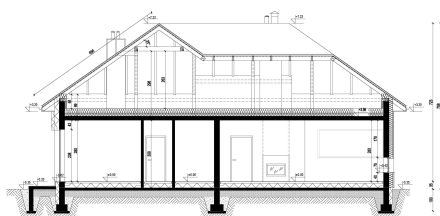

Sytuacje

HomeKONCEPT-39
wersja podstawowa
zagospodarowanie terenu

