

Podstawowe informacje



Dane techniczne projektu


Całkowita powierzchnia	220.78 m²
Powierzchnia użytkowa	138.20 m²
Powierzchnia zabudowy	220.80 m²
Powierzchnia dachu	292 m²
Kubatura	1 136 m³
Wymiary budynku	16.30 x 16.70 m
Kąt nachylenia	35°
Wysokość budynku	7.37 m
Wymiary działki	24.30 x 24.70 m

Opis projektu

HomeKONCEPT 42 to projekt domu parterowego z garażem 2-stanowiskowym, który doskonale wpisuje się w płytkie działki o głębokości 24,7 m. Bryła budynku w kształcie litery L została ozdobiona charakterystycznym belkowaniem, eksponującym strefę wejściową domu oraz okalającym przestronny taras, znajdujący się od strony ogrodu. Elewacja skomponowana z naturalnego kamienia i tynku podkreśla nowoczesną stylistykę domu. Płaska dachówka w kolorze antracytowym stanowi eleganckie dopełnienie całości. Duże przeszklenia zastosowane w projekcie doskonale doświetlają wnętrza domu.

W...


Elewacje

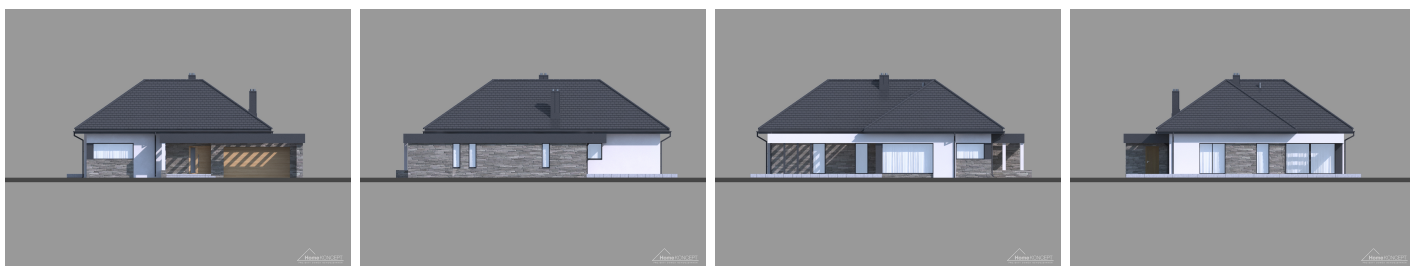

Przekrój



HomeKONCEPT-42
wersja podstawowa
przekrój AA

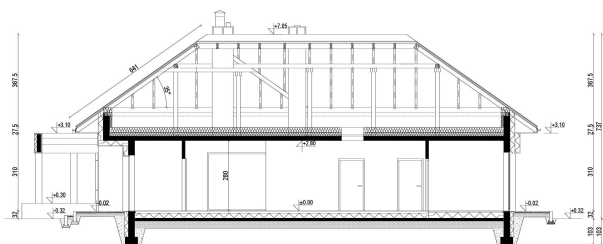

Sytuacje



HomeKONCEPT-42
wersja podstawowa
zagospodarowanie terenu



Rzuty



HomeKONCEPT-42
wersja podstawowa
rzut parteru
Powierzchnia parteru:
138,2 m²
+ garaż: 35,4

