

Podstawowe informacje



Dane techniczne projektu

Całkowita powierzchnia	132.04 m²
Powierzchnia użytkowa	99.80 m²
Powierzchnia zabudowy	132.04 m²
Powierzchnia dachu	204 m²
Kubatura	772 m³
Wymiary budynku	15.45 x 9.25 m
Kąt nachylenia	35°
Wysokość budynku	7.36 m
Wymiary działki	26.50 x 17.25 m




Opis projektu


Projekt HomeKONCEPT 44 należy do kategorii domów parterowych. Prosta bryła została przykryta dachem dwuspadowym i ozdobiona atrakcyjnym belkowaniem. Wejście oraz część tarasu od strony ogrodu zostały cofnięte w głąb bryły, przez co zyskały naturalną osłonę przed deszczem i śniegiem. Nowoczesny charakter budynku podkreśla atrakcyjna elewacja, zaprojektowana w ponadczasowej, stonowanej stylistyce. Duże przeszklenia doskonale doświetlają wnętrza domu.

Dom został zaprojektowany z myślą o komforcie kilkuosobowej rodziny. Centralne miejsce w salonie zajmuje wygodna sofa, któ...

Elewacje

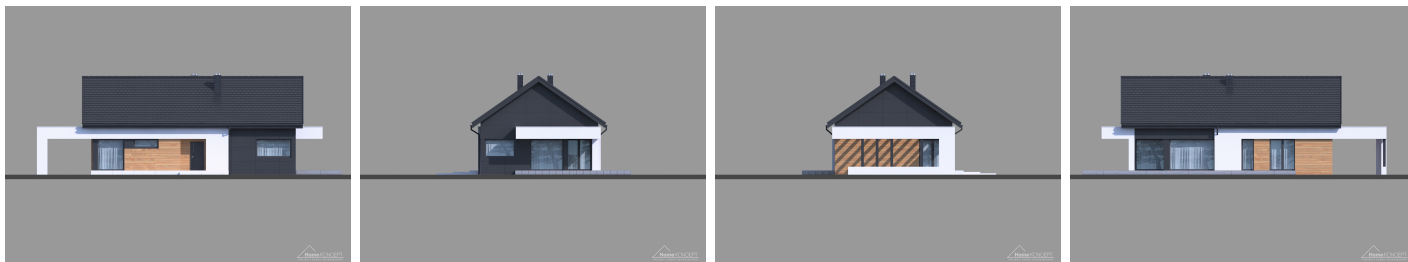

Przekrój

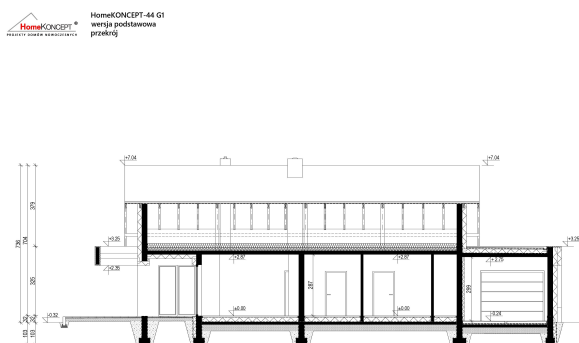

Sytuacje



HomeKONCEPT®
PROJEKTOWANIE I BUDOWA DOMÓW

HomeKONCEPT-44 G1
wersja podstawowa
rzut parteru

Powierzchnia parteru:
99,8 m²
+ garaż: 31,0 m²

