

Podstawowe informacje



Dane techniczne projektu


Całkowita powierzchnia	312.44 m²
Powierzchnia użytkowa	94.31 m²
Powierzchnia zabudowy	159.01 m²
Powierzchnia dachu	126 m²
Kubatura	992.50 m³
Wymiary budynku	14.79 x 16.70 m
Wysokość budynku	6.81 m
Wymiary działki	22.39 x 21 m



Opis projektu


HomeKONCEPT 52 D to projekt domu jednorodzinnego dwulokalowego. Jest to ciekawa propozycja dla Klientów indywidualnych planujących budowę domu dwupokoleniowego, w którym w bezpośrednim sąsiedztwie mogą zamieszkać dzieci i rodzice lub rodzice i dziadkowie. Projekt domu dwulokalowego można również zrealizować z myślą o wynajęciu lub sprzedaży jednego segmentu. Dom jest również chętnie wybierany przez Deweloperów zajmujących się budową osiedli mieszkaniowych na terenie całego kraju. Atutem projektu jest bardzo atrakcyjny wygląd zewn...

Elewacje

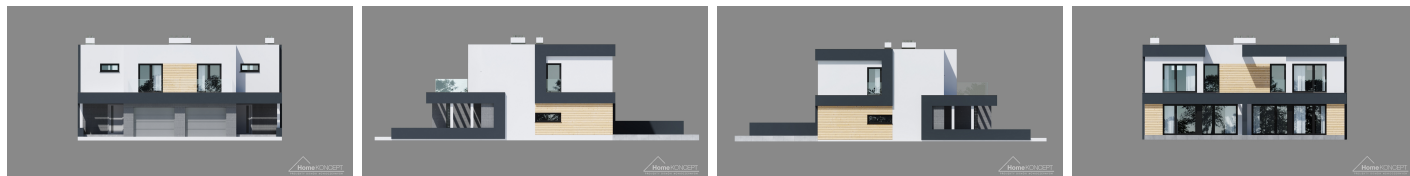


Przekrój

HomeKONCEPT 52 D
przekrój

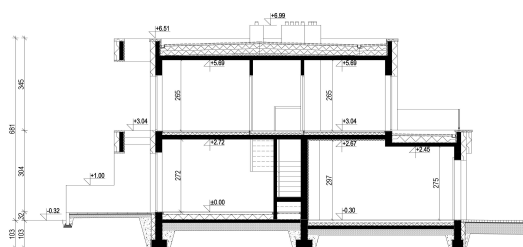

Sytuacje


HomeKONCEPT 52 D
zagospodarowanie terenu

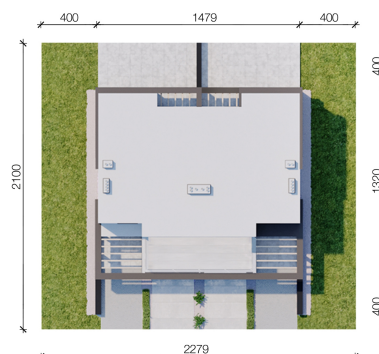

Rzuty



HomeKONCEPT 52 D
rzut parteru
Powierzchnia parteru*: 43,4 m²
+ garaż: 18,8 m²
*wzrosty pomieszczeń

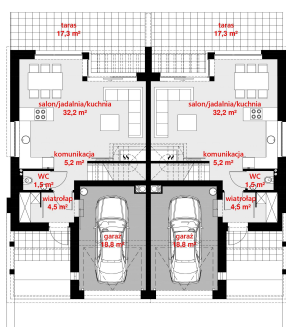


0 1 2 3 4 5m

Parter 62.23 m²

Wiatrołap	4.53 m ²
Komunikacja	5.20 m ²
Toaleta	1.51 m ²
Salon/Jadalnia/Kuchnia	32.19 m ²
Garaż	18.80 m ²



HomeKONCEPT 52 D
rzut piętra
Powierzchnia użytkowa piętra*: 50,9 m²
*wzrosty pomieszczeń

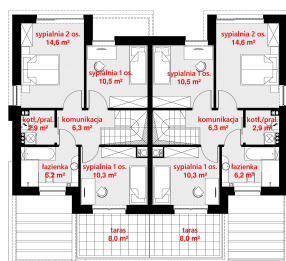

0 1 2 3 4 5m

Piętro 50.88 m²

Komunikacja	6.30 m ²
Sypialnia 1-os	10.50 m ²
Sypialnia 2-os	14.62 m ²
Kotłownia/pralnia	2.93 m ²
Łazienka	6.24 m ²
Sypialnia 1-os	10.29 m ²