

## Podstawowe informacje



## Dane techniczne projektu


<b>Całkowita powierzchnia</b>	<b>300.83 m<sup>2</sup></b>
<b>Powierzchnia użytkowa</b>	<b>195.65 m<sup>2</sup></b>
<b>Powierzchnia zabudowy</b>	<b>301.30 m<sup>2</sup></b>
<b>Powierzchnia dachu</b>	<b>353 m<sup>2</sup></b>
<b>Kubatura</b>	<b>1 548 m<sup>3</sup></b>
<b>Wymiary budynku</b>	<b>18.80 x 24.55 m</b>
<b>Kąt nachylenia</b>	<b>35°</b>
<b>Wysokość budynku</b>	<b>7.58 m</b>
<b>Wymiary działki</b>	<b>26.53 x 32.28 m</b>



## Opis projektu

Dom parterowy HomeKONCEPT 68 to interesująca propozycja dla wielbicieli nowoczesnej stylistyki oraz bardzo funkcjonalnych wnętrz. Bryła budynku została zaprojektowana w kształcie litery L, do której dostawiono garaż 2-stanowiskowy. Strefa wejściowa została osłonięta ozdobnym belkowaniem. Atrakcyjnym miejscem relaksu na świeżym powietrzu jest przestronny taras. W czasie pogodnych dni może także służyć jako letnia jadalnia. Gustowna elewacja została zaprojektowana z płyt betonowych, tynku i drewna. Duże przeszklenia w części dziennej doskonale łączą dom z ogr...


## Elewacje

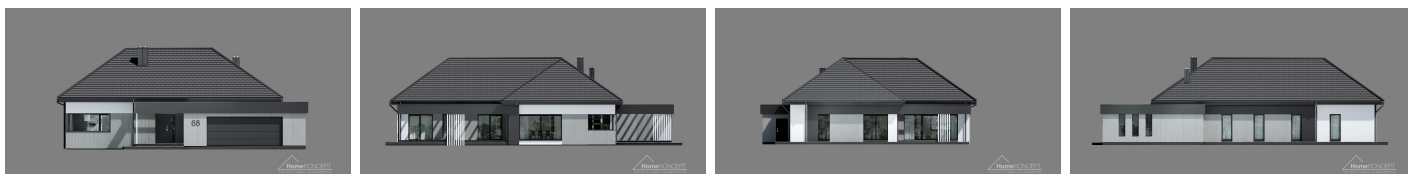

## Przekrój


HomeKONCEPT  
 PRZEKRYCIE WYKONANE W SKALACH

HomeKONCEPT 68  
 WERSJA PODSTAWOWA - PRZEKRYCIE A-A

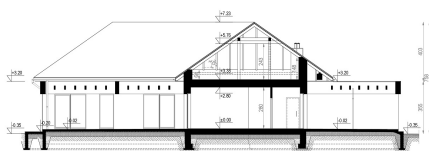

## Sytuacje

HomeKONCEPT 68  
 wersja podstawowa  
 zagospodarowanie terenu

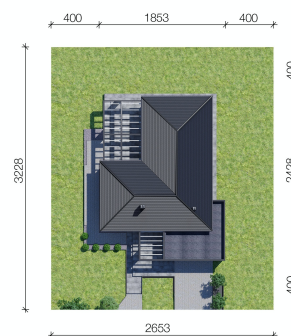

## Rzuty

HomeKONCEPT 68  
 WERSJA PROJEKTOWA - RZUT PARTERU

POWIERZCHNIA PARTERU	KORSAŻ
1. WIATROŁAP	3,88 m <sup>2</sup>
2. GARDEROBA	3,69 m <sup>2</sup>
3. SPIŻARNIA	3,09 m <sup>2</sup>
4. KUCHNIA	15,06 m <sup>2</sup>
5. SALON / JADALNIA	43,44 m <sup>2</sup>
6. WC	1,89 m <sup>2</sup>
7. GARDEROBA	4,75 m <sup>2</sup>
8. SYPIALNIA 1os.	14,50 m <sup>2</sup>
9. SYPIALNIA 2os.	16,00 m <sup>2</sup>
9A GARDEROBA	6,30 m <sup>2</sup>
10 SYPIALNIA 1os.	11,20 m <sup>2</sup>
11 ŁAZIENKA	10,78 m <sup>2</sup>
12 POKÓJ GOŚCINNY	11,20 m <sup>2</sup>
13 GABINET	11,62 m <sup>2</sup>
14 KOMUNIKACJA	18,69 m <sup>2</sup>
15 KOTŁOWNIA/PRALNIA	7,66 m <sup>2</sup>
16 POM. GOSP.	5,42 m <sup>2</sup>
17. GARAŻ	50,58 m <sup>2</sup>
1. TARAS	50,99 m <sup>2</sup>



### Parter 250.71 m<sup>2</sup>

<b>Wiatrołap</b>	3.88 m <sup>2</sup>
<b>Sypialnia 1-os</b>	11.20 m <sup>2</sup>
<b>Łazienka</b>	10.78 m <sup>2</sup>
<b>Pokój gościny</b>	11.20 m <sup>2</sup>
<b>Gabinet</b>	11.62 m <sup>2</sup>
<b>Komunikacja</b>	18.69 m <sup>2</sup>
<b>Kotłownia/pralnia</b>	7.66 m <sup>2</sup>
<b>Pom. gosp.</b>	5.42 m <sup>2</sup>
<b>Garaż</b>	50.58 m <sup>2</sup>
<b>Garderoba</b>	3.69 m <sup>2</sup>
<b>Spiżarnia</b>	3.09 m <sup>2</sup>
<b>Kuchnia</b>	15.06 m <sup>2</sup>
<b>Salon/ Jadalnia</b>	43.44 m <sup>2</sup>
<b>WC</b>	1.89 m <sup>2</sup>
<b>Garderoba</b>	4.75 m <sup>2</sup>
<b>Sypialnia 1-os</b>	14.50 m <sup>2</sup>
<b>Sypialnia 2-os</b>	16.00 m <sup>2</sup>
<b>Garderoba</b>	6.48 m <sup>2</sup>
<b>Łazienka</b>	10.78 m <sup>2</sup>