

## Podstawowe informacje



## Dane techniczne projektu


<b>Całkowita powierzchnia</b>	<b>109.96 m<sup>2</sup></b>
<b>Powierzchnia użytkowa</b>	<b>54.69 m<sup>2</sup></b>
<b>Powierzchnia zabudowy</b>	<b>109.96 m<sup>2</sup></b>
<b>Powierzchnia dachu</b>	<b>105 m<sup>2</sup></b>
<b>Kubatura</b>	<b>302 m<sup>3</sup></b>
<b>Wymiary budynku</b>	<b>11.35 x 10.20 m</b>
<b>Kąt nachylenia</b>	<b>30°</b>
<b>Wysokość budynku</b>	<b>5.74 m</b>
<b>Wymiary działki</b>	<b>17.35 x 17.20 m</b>



## Opis projektu

Projekt garażu HomeKONCEPT-G 02 o powierzchni 54,7 m<sup>2</sup> + wiaty 36,1 m<sup>2</sup> składa się z dwóch części. Oprócz miejsc parkingowych została zaprojektowana część gospodarcza, którą można wykorzystać do przechowywania sprzętu ogrodniczego i turystycznego, lub urządzenia domowego warsztatu. Dodatkowe wejścia do garażu od strony wiaty oraz z tyłu budynku ułatwiają komunikację z domem i pozwalają na wejście do środka bez konieczności otwierania bramy garażowej. Ozdobne belkowanie łączy w jedną, spójną stylistycznie całość budynek garażu i przylegającą do...


## Elewacje

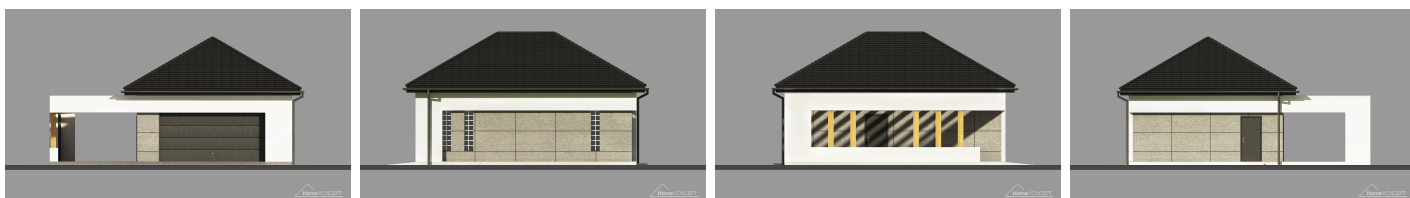

## Przekrój




HomeKONCEPT-G2  
wersja podstawowa  
Przekrój AA

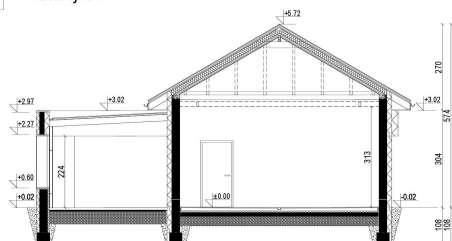

## Sytuacje



HomeKONCEPT-G 02  
wersja podstawowa  
zagospodarowanie terenu

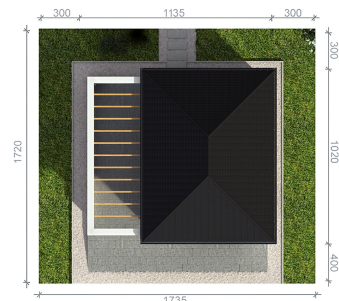

## Rzuty



HomeKONCEPT-G2  
wersja podstawowa

Powierzchnia użytkowa:  
54,7 m<sup>2</sup>

