

Podstawowe informacje



Dane techniczne projektu


Całkowita powierzchnia	370.49 m²
Powierzchnia użytkowa	186.56 m²
Powierzchnia zabudowy	182.96 m²
Powierzchnia dachu	111 m²
Kubatura	1 091 m³
Wymiary budynku	17.95 x 13.45 m
Kąt nachylenia	30°
Wysokość budynku	9.09 m
Wymiary działki	24.95 x 21.45 m



Opis projektu


HomeKONCEPT-37 to projekt piętrowego domu o nowoczesnej i wyrazistej stylistyce. Prostą, spójną bryłę urozmaica z zewnątrz okalające dom belkowanie oraz efektowna elewacja. Połączenie białego i grafitowego tynku z naturalnym kamieniem elewacyjnym nadaje całości wyjątkowej elegancji. Wnętrze domu s krywa doskonale rozplanowane pomieszczenia. Na parterze zachwyci przestronna strefa dzienna w kształcie litery L, którą tworzy otwarty salon z kominkiem, jadalnia oraz kuchnia. Szczególną uwagę zwracają zaprojektowane tu piękne schody oraz duże okna. Zapewnią one maksym...

Elewacje

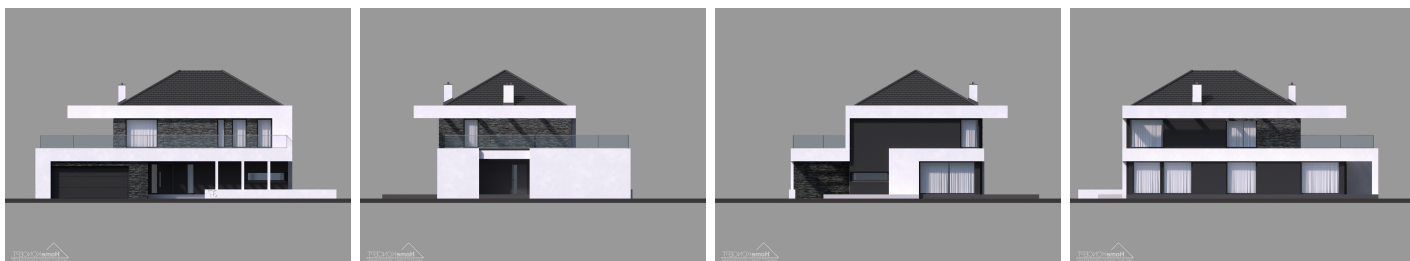


Przekrój

HomeKONCEPT-37
wersja podstawowa
przekrój C-C

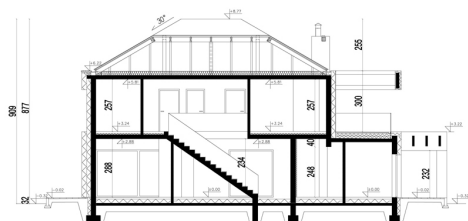


Sytuacje


HomeKONCEPT-37
wersja podstawowa
zagospodarowanie terenu

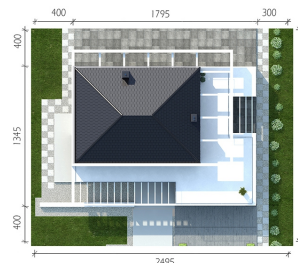

Rzuty

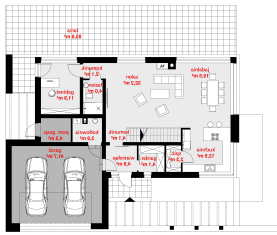


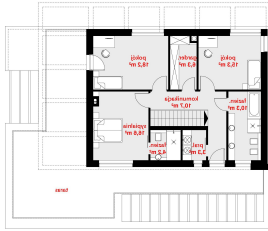


